

ҚР жер кодексінің 48-бабына сәйкес мемлекеттік меншіктегі жер учаскесін немесе жер учаскесін жалдау құқығын сату жөніндегі сауда-саттықты аукциондарды өткізуге қойылатын жер учаскесінің ситуациялық
СЫЗБАСЫ

Тапсырысшы:

Кентау қалалық жер қатынастары бөлімі ММ


Мекенжайы:

Кентау қаласы, Хантағы тас жолы № 20

Нысаналы мақсаты:

Аспап-құралдар цехы құрылысы үшін

Жер телімінің жалпы ауданы: 1500 шаршы метр

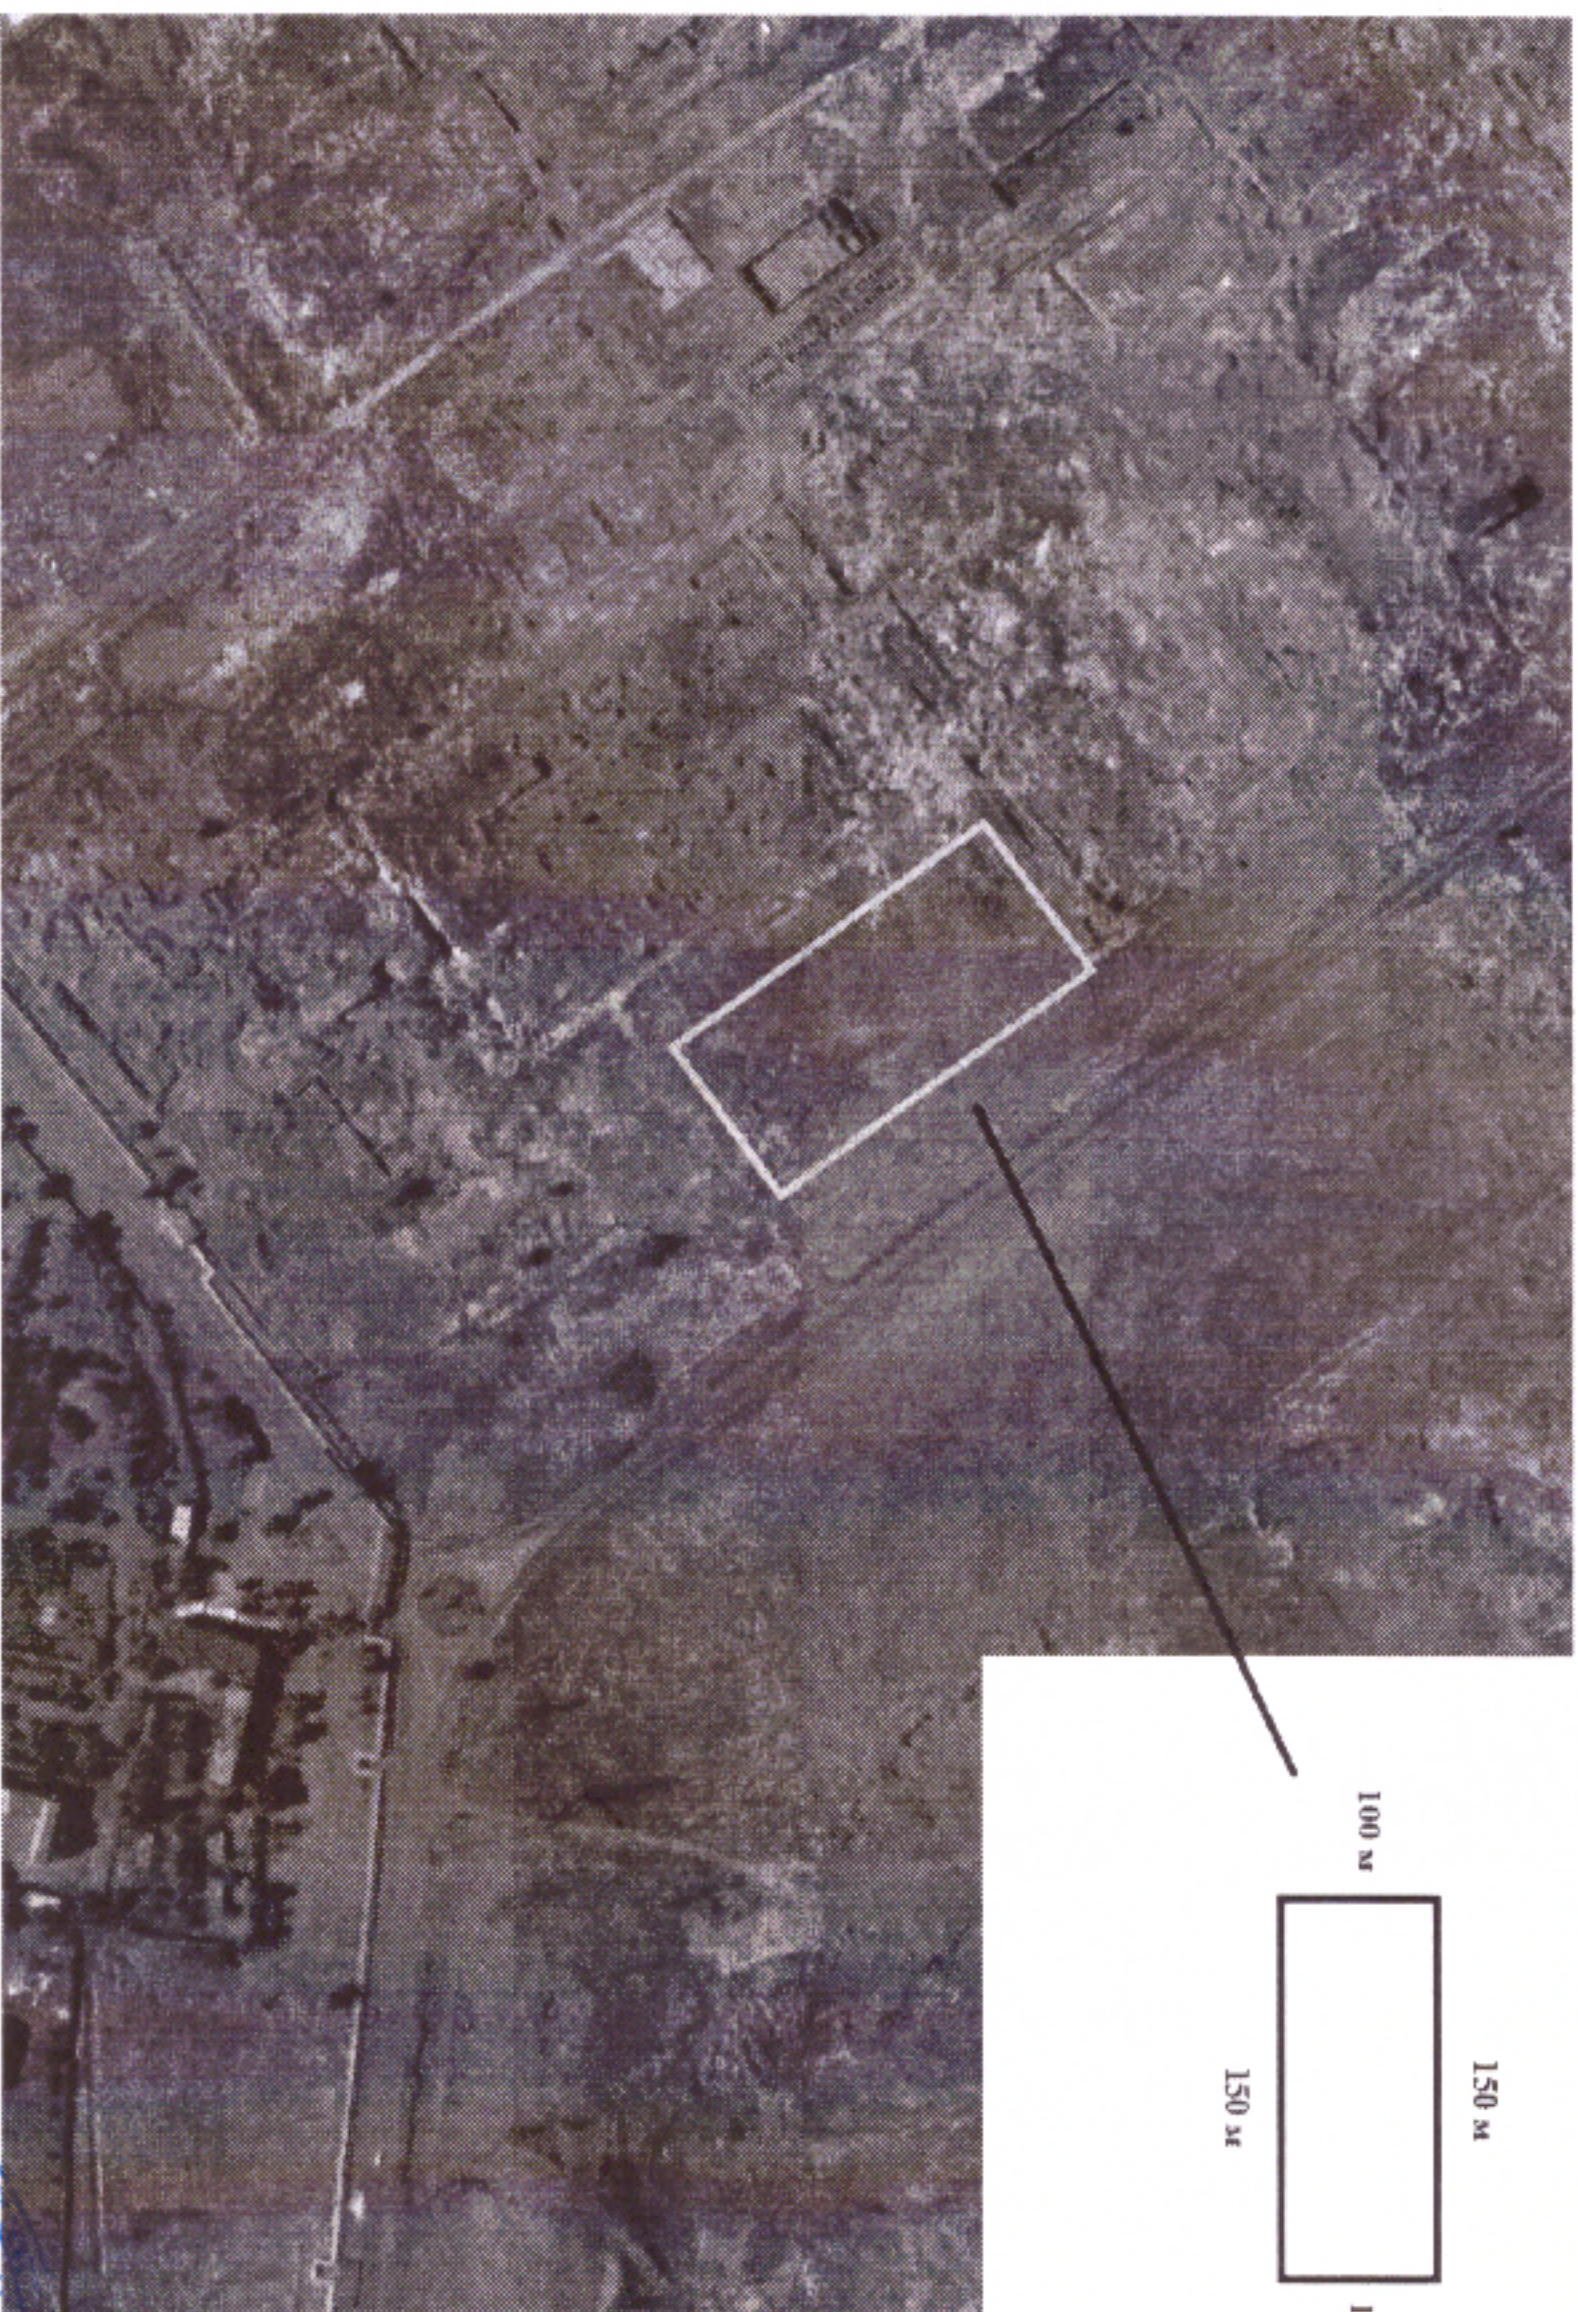

КЕШІСІЛГЕН:

Кентау қалалық жер қатынастары
бөлімінің басшысы

Д.Мухамедиев

КЕШІСІЛГЕН:

Кентау қалалық құрылыс және
сәулет бөлімінің басшысы

Е.Алдыбаев