СХЕМА
испрашиваемого земельного участка № 15165920250926000001

Идентификатор земельного участка: 15165720250926000001

Площадь, гектар: 5.0
Целевое назначение: Для строительства и обслуживания ЦОД (центр обработки данных)
Местоположение: Новоишимский поселковый округ, с. Новоишимское (село Новоишимское, Промзона)
Категория: Земли населенных пунктов (городов, поселков и сельских населенных пунктов)

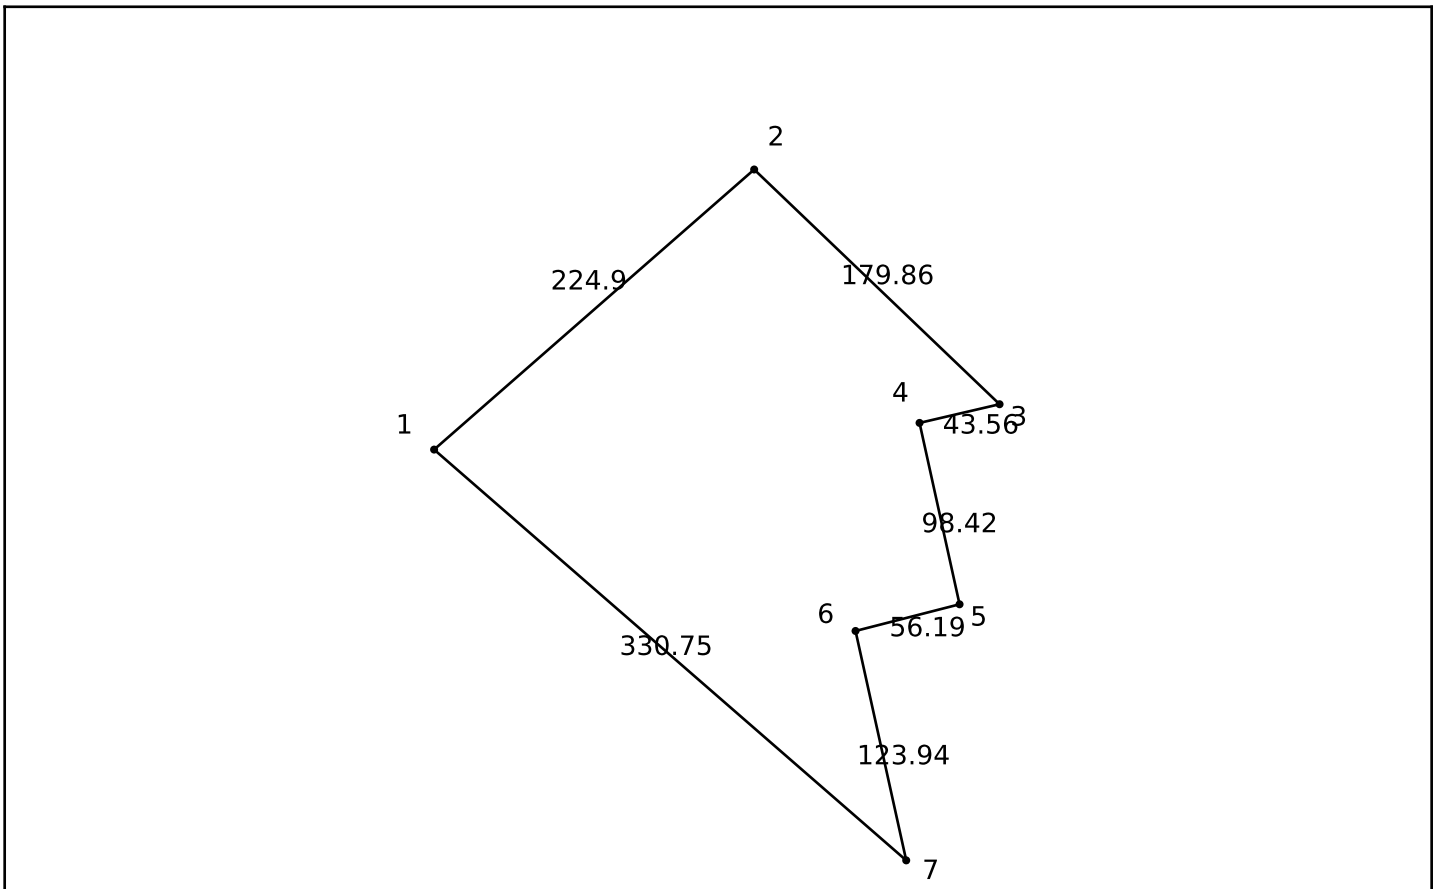

Масштаб: 1:5000

Осы құжат «Электрондық құжат және электрондық цифрлық қолтаңба туралы» 2003 жылғы 7 қаңтардағы N 370-II ҚРЗ 1 бабына сәйкес қағаз жеткізгіштегі құжатпен бірдей.
Данный документ согласно пункту 1 статьи 370-II ЗРК от 7 января 2003 года «Об электронном документе и электронной цифровой подписи» равнозначен документу на бумажном носителе.

*штрих-код КАБДУННАСОВ ЖАДЫГЕР МУХТАРОВИЧ электрондық-цифрлық қолтаңбасымен қол қойылған деректерді қамтиды
*штрих-код содержит данные, подписанные электронно-цифровой подписью КАБДУННАСОВ ЖАДЫГЕР МУХТАРОВИЧ.