Жер учаскесінің сызбасы (жоспары)
Схема (план) земельного участка

Жер учаскесінің орналасқан жері:
Местоположение земельного участка: Солтүстік Қазақстан облысы, Петропавл қаласы, М.Әуезов атындағы көшесі
Северо-Казахстанская область, г.Петропавловск, улица имени М.Ауэзова

Целевое назначение земельного участка:
Жер учаскесінің нысаналы мақсаты: для коммерческих целей
коммерциялық мақсаттар үшін

ХАТТАР МЕН ШАРТТАР ҮШІН

Келісілді, тапсырыс беруші:
Согласовано заказчиком: Руководитель Еркин Ж. подпись

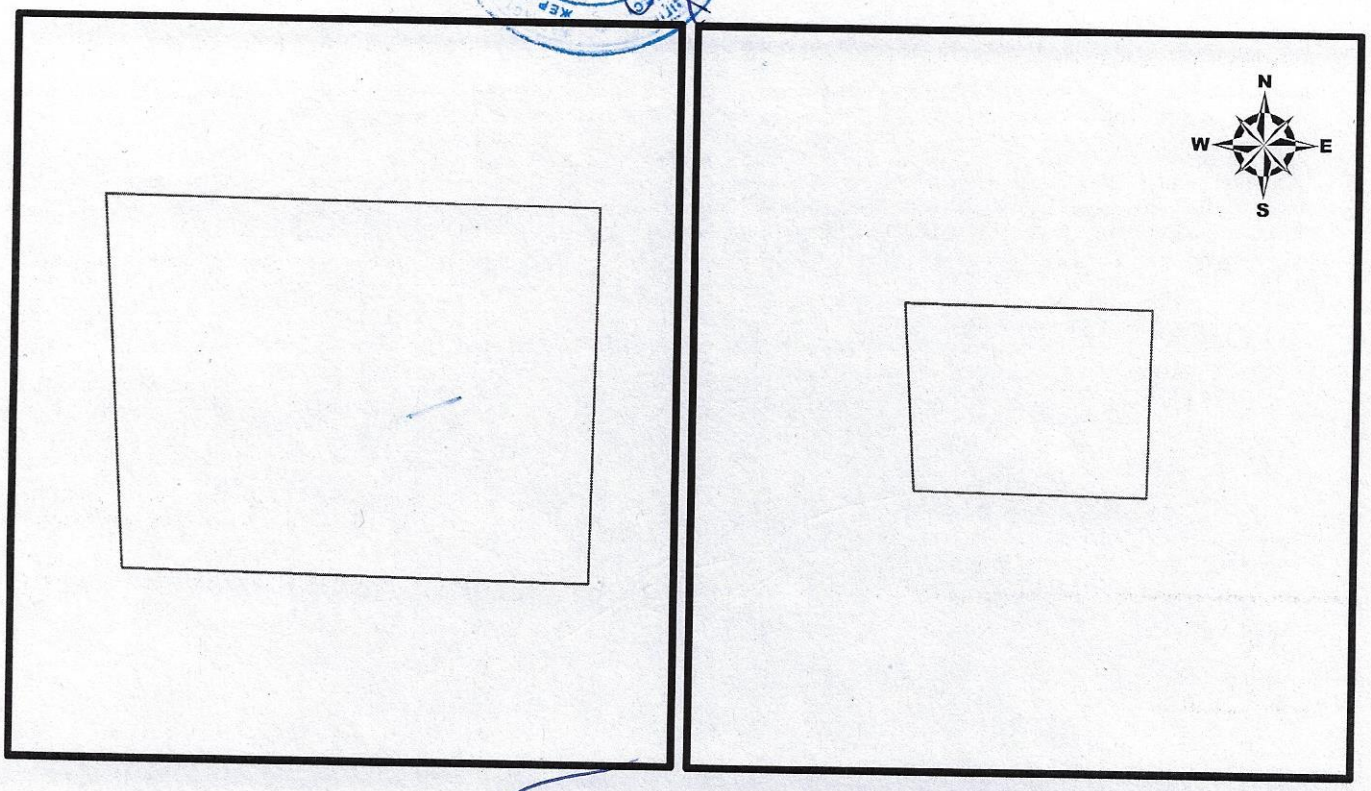

Директор	Ковалёнок А.Л.		12.02.24	Жер учаскесінің алаңы Площадь земельного участка	0,3178
				Жер учаскесінің сызбасы (жоспары) Схема (план) земельного участка	кезеңі стадия: — парақ/парақтар лист/листов: 1/1 — Масштаб Масштаб: 1:1000 1:2000
					"ИзыскательСК" ЖШС ТОО "ИзыскательСК"

"ИзыскательСК"
131240000062
БСН / БИН