Қазақстан Республикасы, Түркістан облысы, Бәйдібек ауданы, Шаян ауылдық округі, инженерлік-инфрақұрылым аумағы, №12 көшенің бойынан көпқабатты тұрғын үй құрылысын салу үшін аукционға қойылатын 0,0375 га /№9/ жер телімінің сызба жобасы.

МАСШТАБ 1:1000

КЕЛІСІЛДІ:

Бәйдібек аудандық жер қатынастары бөлімінің басшысы:

Н.Ор[illegible]

Бәйдібек аудандық құрылыс, сәулет және құрылысы бөлімінің басшысы:

М.[illegible]

Бәйдібек аудандық тұрғын үй-коммуналдық шаруашылық, жолаушылар көлігі және автомобиль жолдары бөлімі басшысы:

Ж.Азизханов

Азаматтарға арналған үкімет мемлекеттік корпорациясы» коммерциялық емес акционерлік қоғамының Түркістан облысы бойынша филиалы Бәйдібек аудандық тіркеу және жер кадастры бөлімінің басшысы:

Б.Сеидаханов

«Бәйдібек су» мемлекеттік коммуналдық кәсіпорнының директоры:

Ш.Мунашов

«Оңтүстік [illegible] шектеулі [illegible] Бәйдібек аудандық филиалы [illegible] басшысы:

[illegible]

Шаян ауылдық округі [illegible]

[illegible]екова

Шаян ауылдық округі әкімі аппаратының бас маман – жер инспекторы:

Г.Сурумбаева

Шартты белгілері: аукционға қойылатын жер

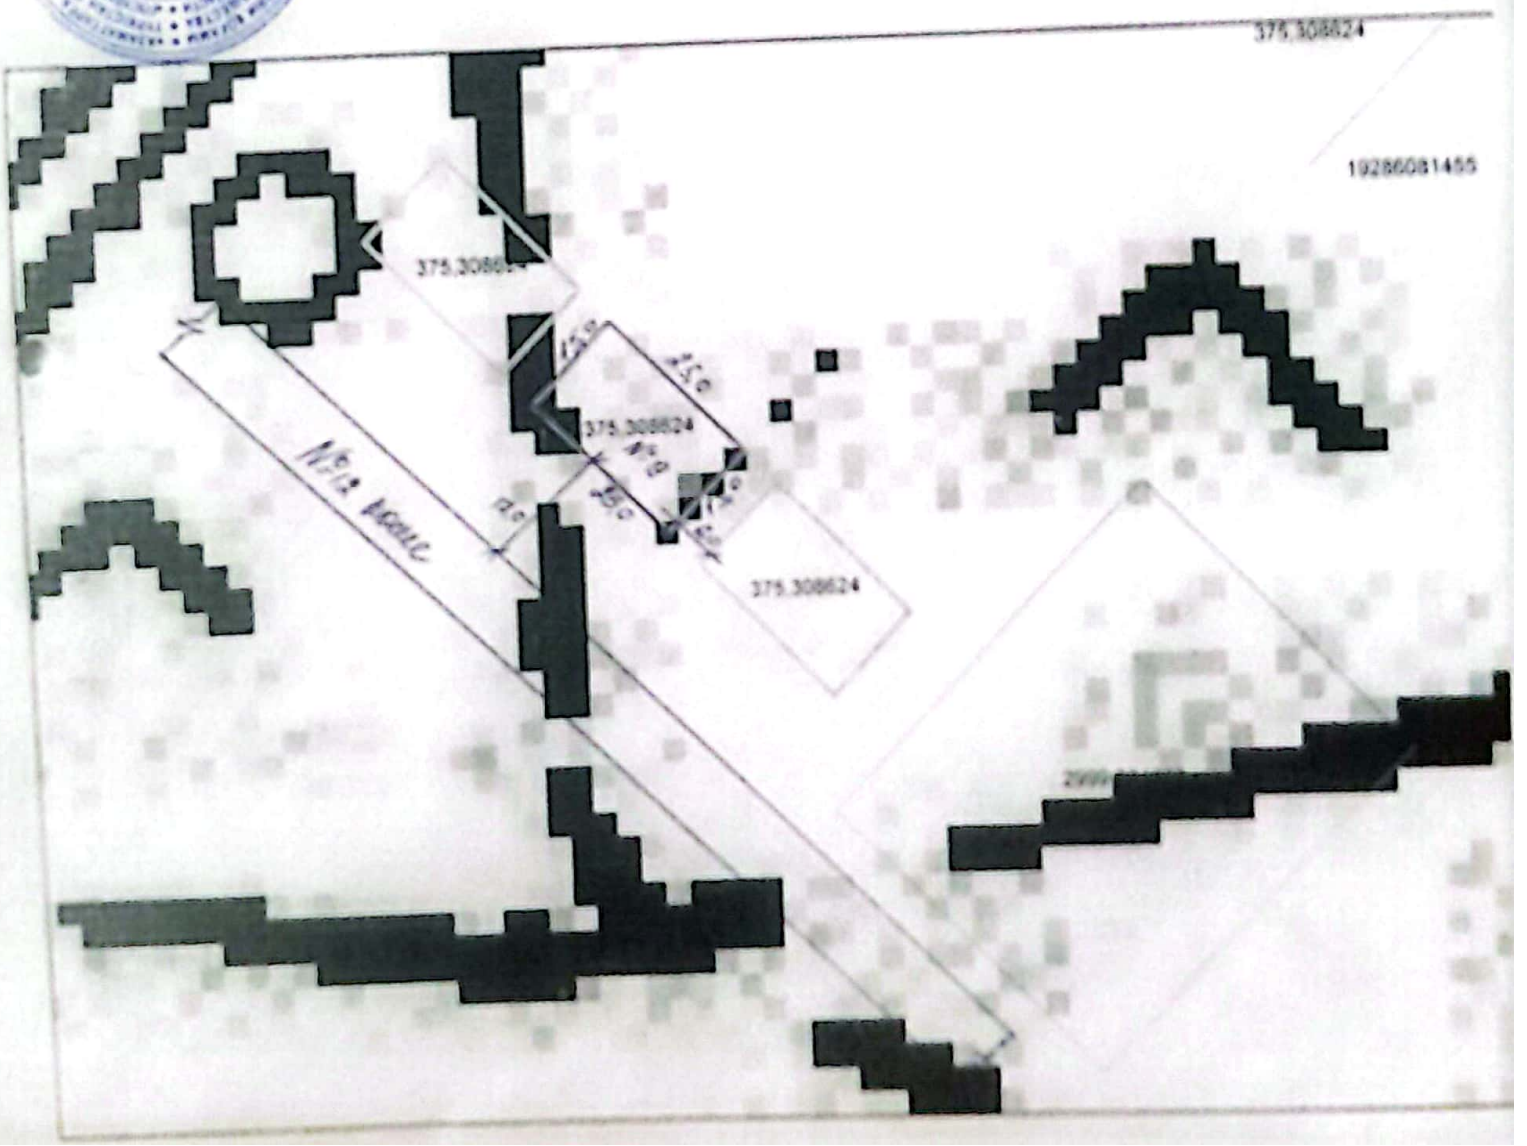

Сканировано с CamScanner