


ҚР жер кодексінің 48-бабына сәйкес мемлекеттік меншіктегі жер учаскесін немесе жер учаскесін жалдау құқығын сату жөніндегі сауда-саттықты аукциондарды өткізуге қойылатын жер учаскесінің ситуациялық СЫЗБАСЫ

Тапсырысшы: Кентау қалалық жер қатынастары бөлімі ММ  
Мекенжайы: Кентау қаласы, Жаңа Иқан а/о., Ибаға ауылы, Иқан көшесі №38В  
Нысаналы мақсаты: Дүкен құрылысы үшін  
Жер телімінің жалпы ауданы: 400,0 шаршы метр

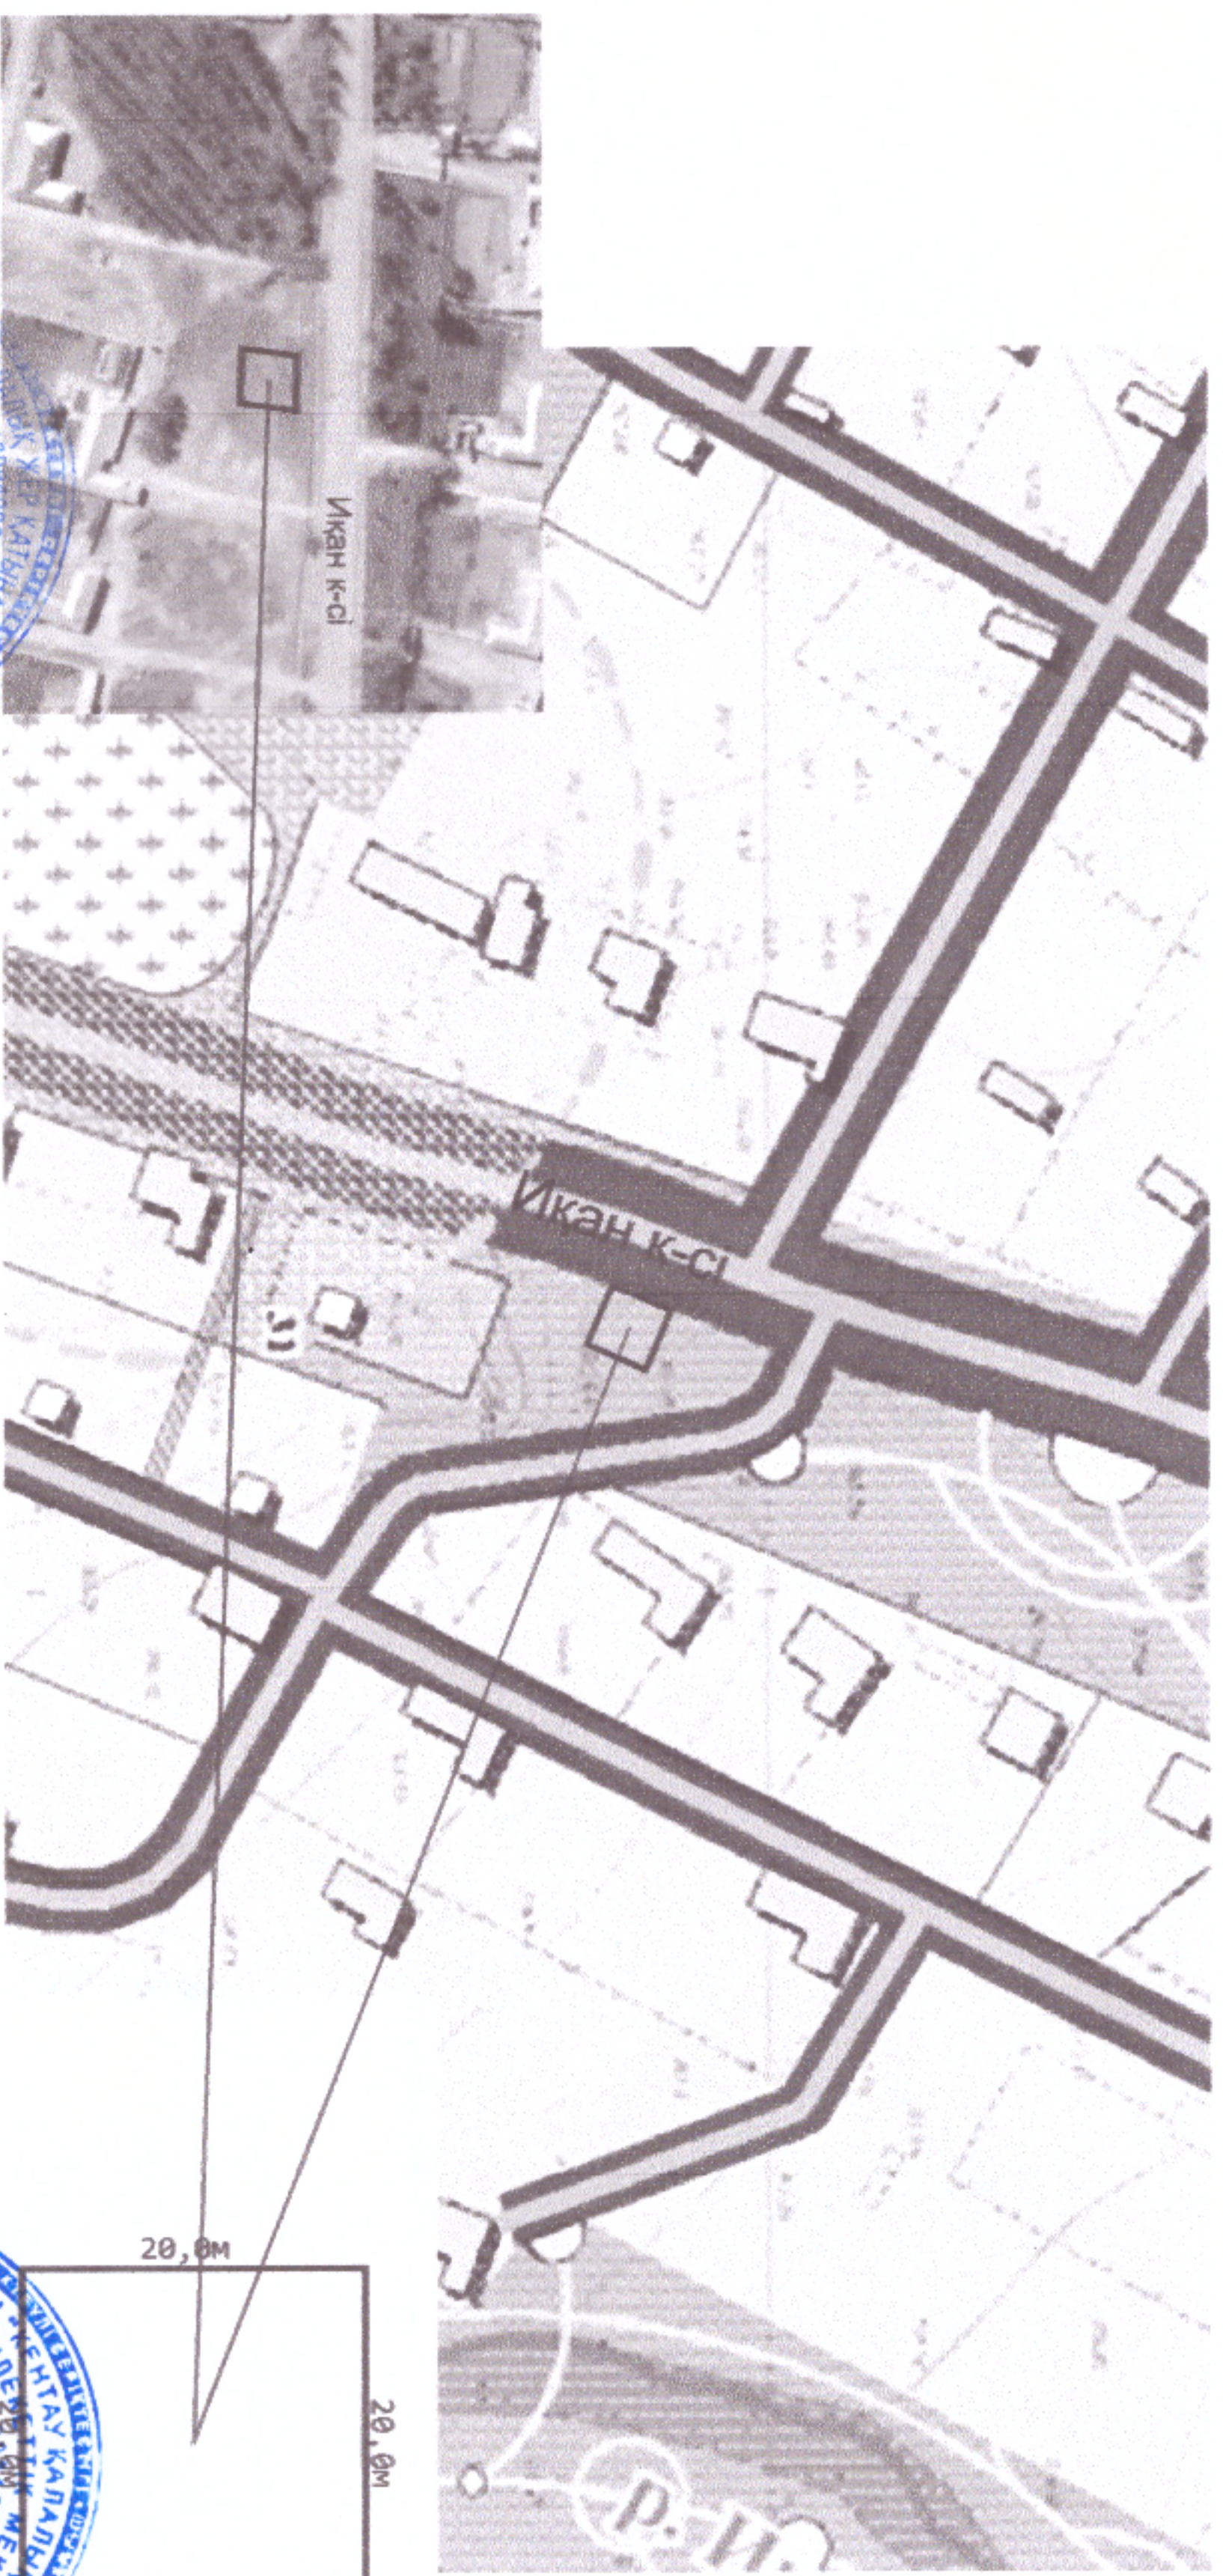

КЕЛІСІЛГЕН  
Кентау қалалық жер қатынастары  
бөлімінің басшысы  
Д. Мухамедиев

КЕЛІСІЛГЕН  
Кентау қалалық жер қатынастары және  
сәулет бөлімінің басшысы  
Е. Ардыбаев