
Схема расположения земельного участка

Целевое назначение: Для строительства и обслуживания зданий (строений и сооружений)
Местоположение земельного участка: Целиноградский район,с. Каражар
Площадь земельного участка 0.2500 га

испрашиваемый земельный участок

ГУ "Отдел земельных отношений Целиноградского района"
С.Айдаркулов

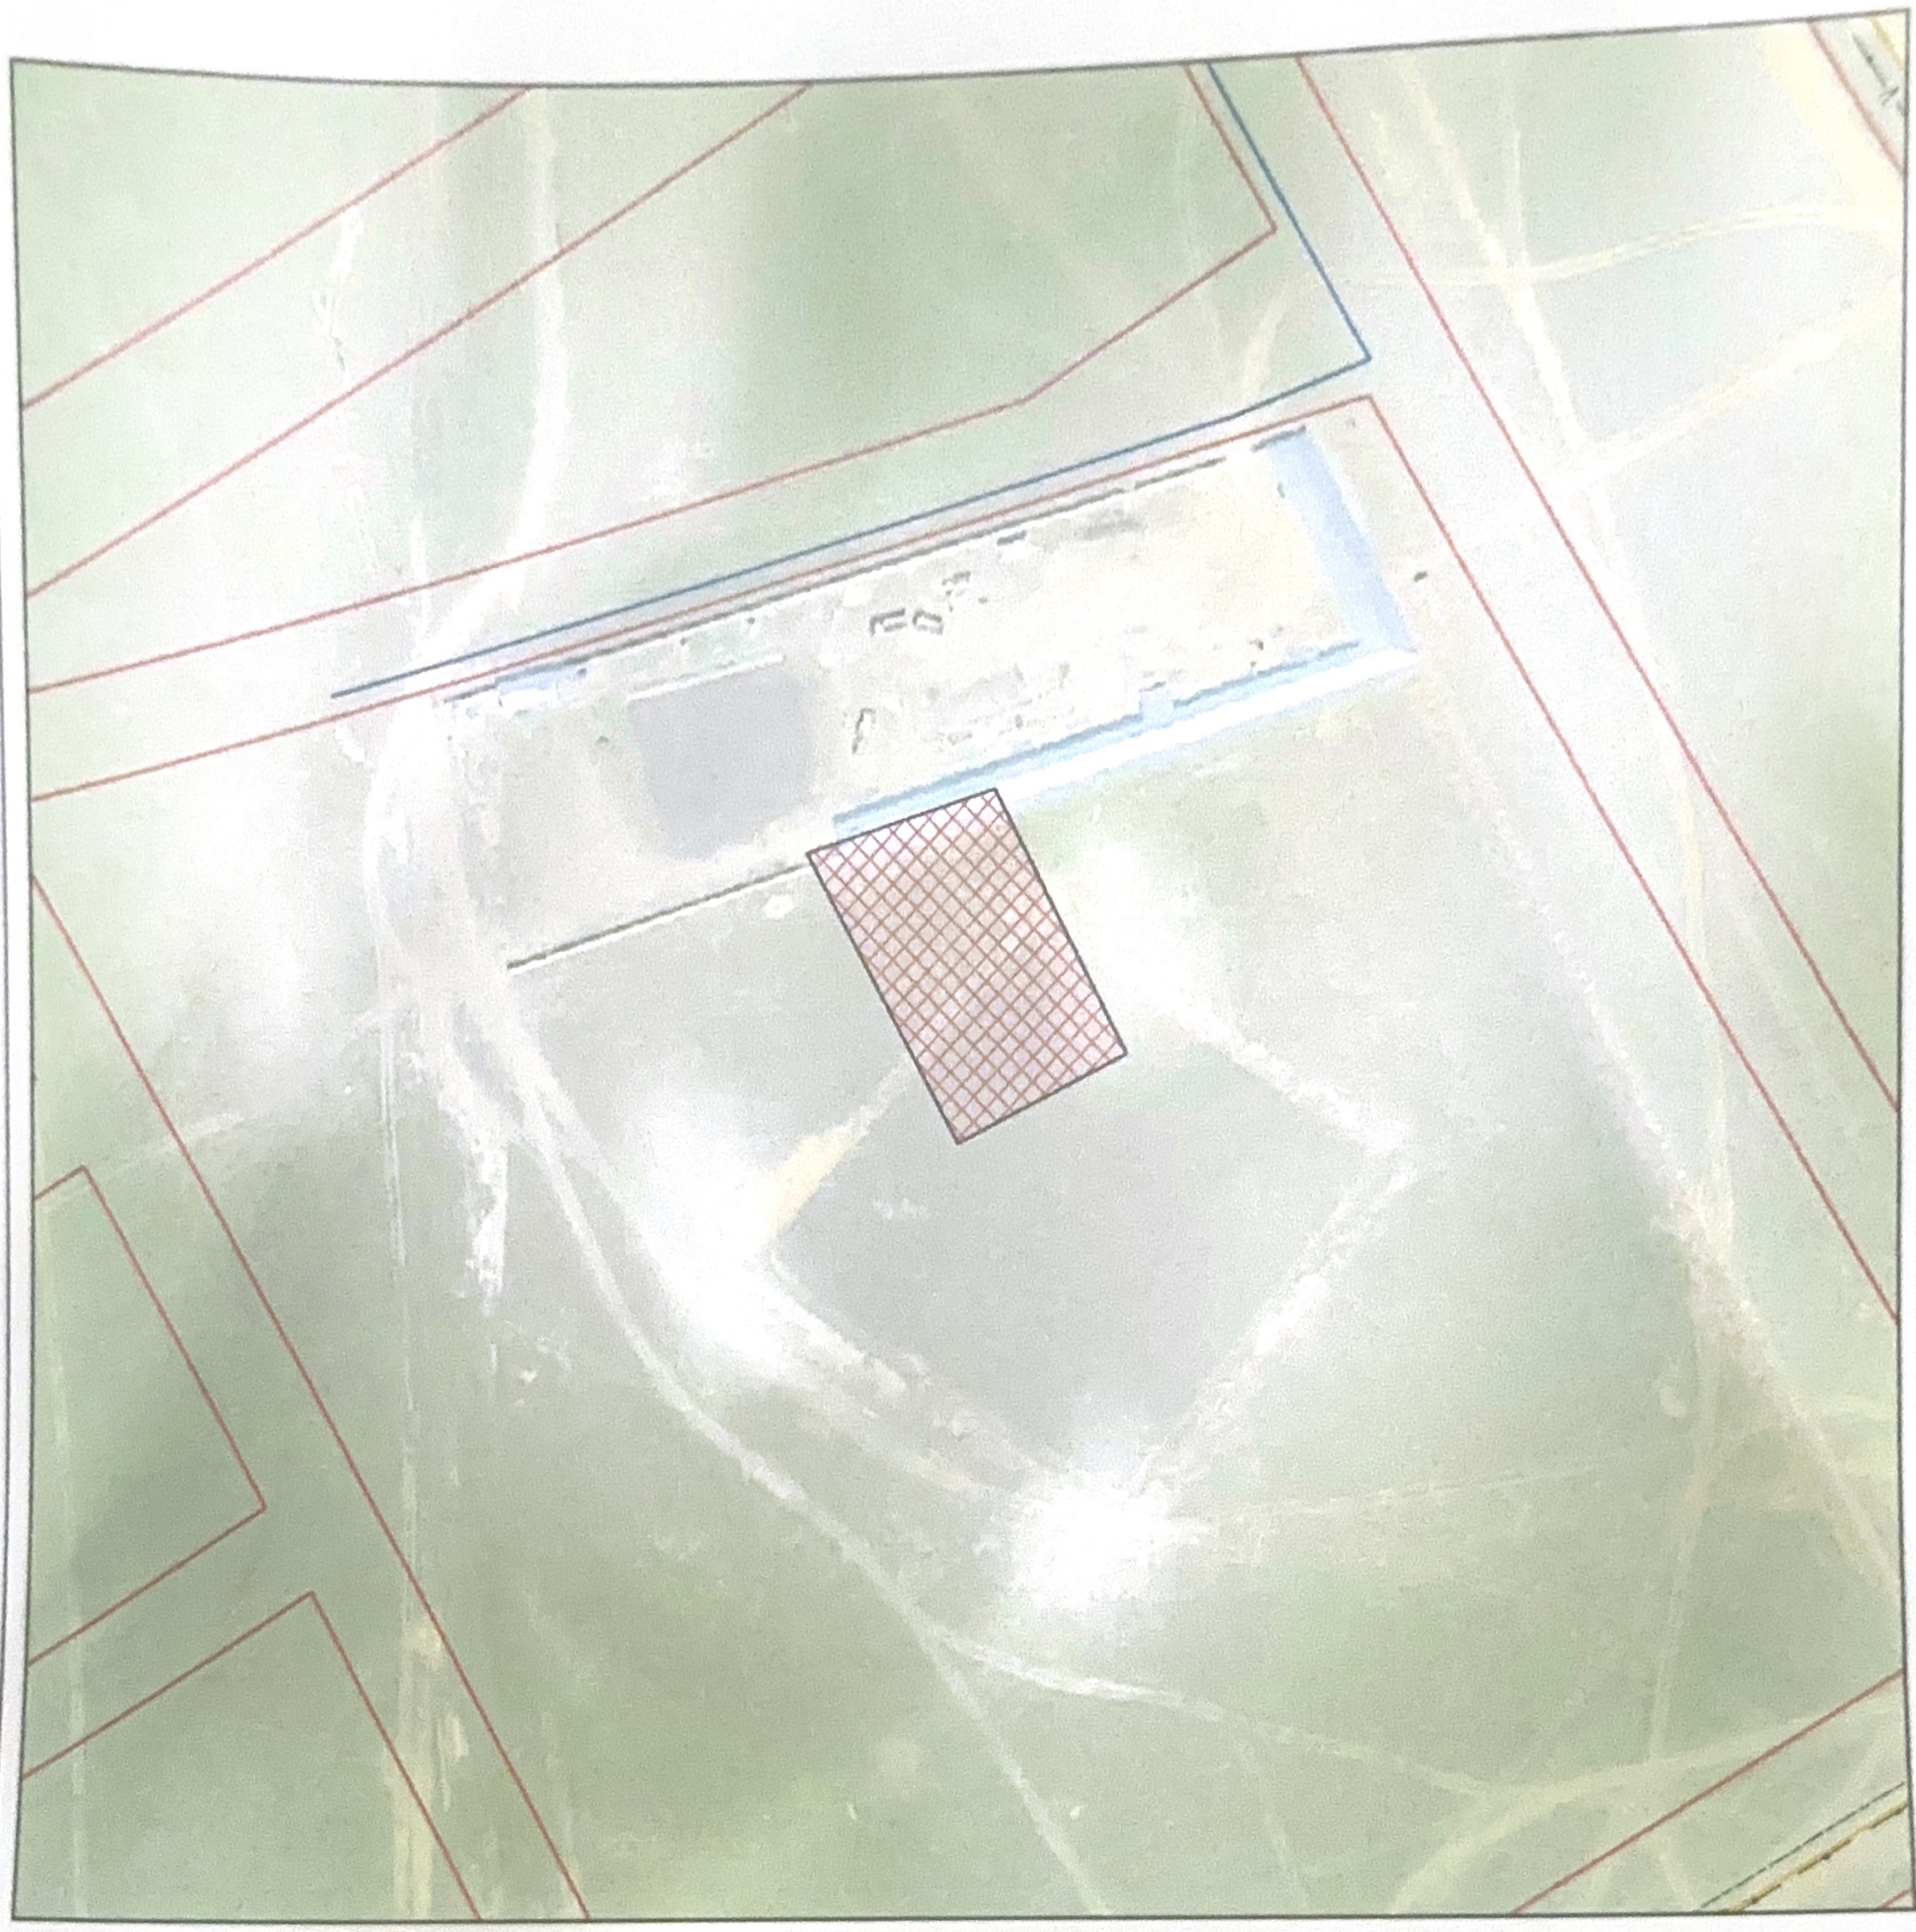

			ГУ "ОТДЕЛ АРХИТЕКТУРЫ И ГРАДОСТРОИТЕЛЬСТВА ЦЕЛИНОГРАДСКОГО РАЙОНА" АКМОЛИНСКОЙ ОБЛАСТИ		
Руководитель		Тулеубеков Д.М.			
			с.Каражар Целиноградский р-н	листов	масштаб
				1	1:2000
специалист		Калдыбаев К.С.	Ситуационная схема	12.03.2026 г.	

«ЦЕЛИНОГРАД АУДАНЫНЫҢ СӘУЛЕТ ЖӘНЕ ҚАЛАҚҰРЫЛЫСЫ БӨЛІМІ» ММ
ГУ «ОТДЕЛ АРХИТЕКТУРЫ И ГРАДОСТРОИТЕЛЬСТВА ЦЕЛИНОГРАДСКОГО РАЙОНА»
СОГЛАСОВАНО