Мақтарал аудандық мәслихатының 20___ жылғы _____

САУДА-САТТЫҚҚА (АУКЦИОНҒА) ҰСЫНЫЛҒАН ЖЕР ТЕЛІМІНІҢ СЫЗБАСЫ

Масштаб 1: 1000

Каластрлық нөмері 19-288- ауданы 144.0 шаршы метр

Нысан аты **Шағын кәсіпкерлік үшін**

Орналасқан жері **Мырзакент кенті №4 көшесі бойынан**



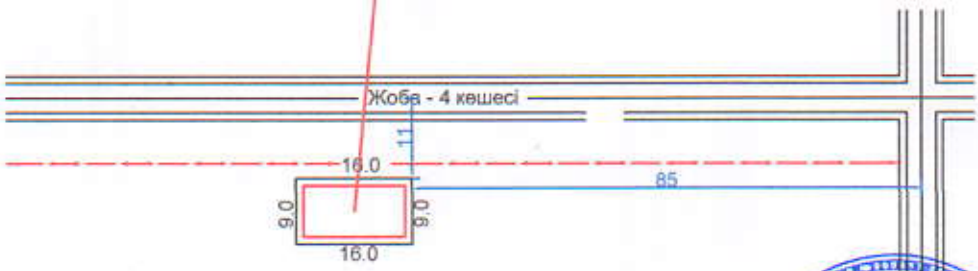

«Мақтаарал ауданының сәулет, қала құрылысы және құрылыс бөлімі» ММ-нің басшысы **Б.Анарбеков**

«Мақтаарал ауданының жер қатнастары бөлімі» мемлекеттік мекемесінің басшысы **У.Мырзамдамов**

Мырзакент кенті әкімі **М.Бейсенбаев**

Мақтаарал аудандық тіркеу және жер кадастры бөлімінің басшысы у.м.а **К.Турганов**