# Схема расположения земельного участка

13


Целевое назначение: ***Обслуживание зданий (строений и сооружений)***

Адрес земельного участка: ***Целиноградский район, Кояндинский с/о, с. Коянды***

Общая площадь земельного участка: ***0,4384 га***

***ГУ "Отдел земельных отношений Целиноградского района"***
***Нуртазин А.А.***

испрашиваемый земельный участок

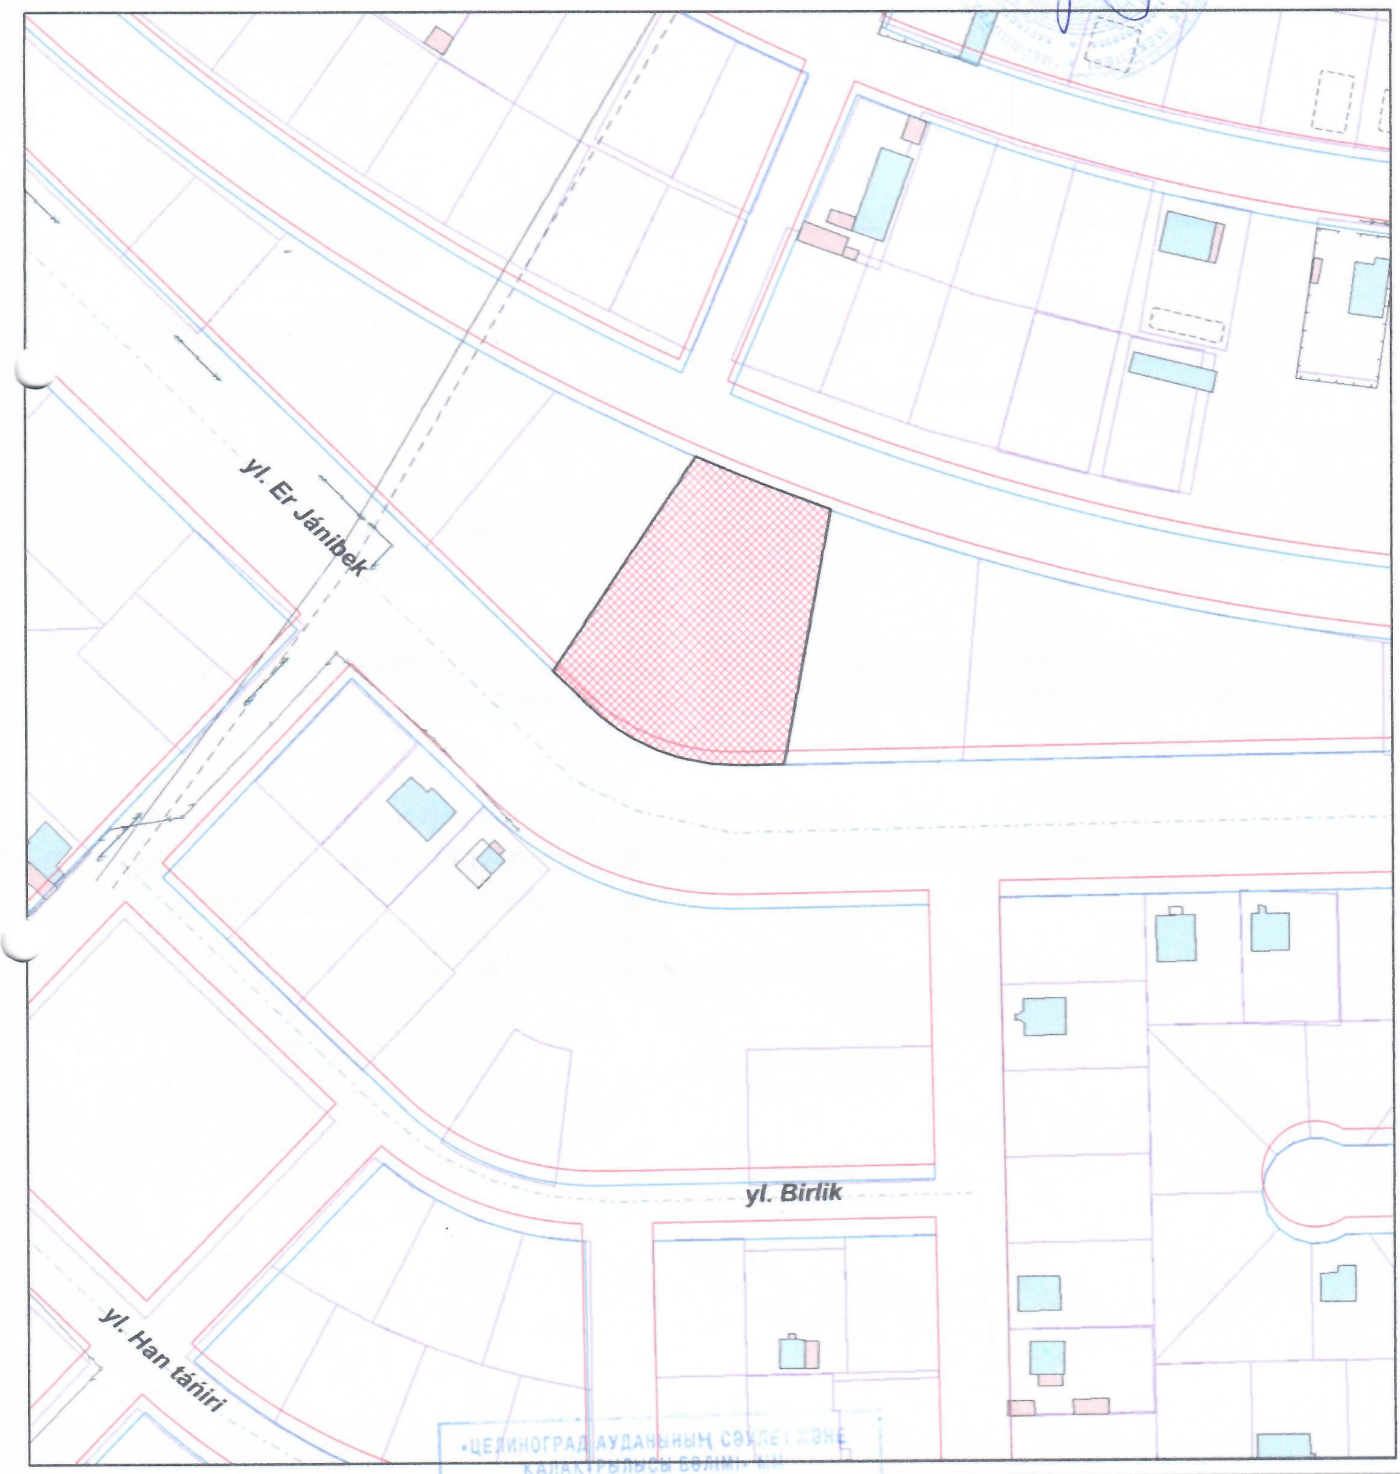


| ГУ "ОТДЕЛ АРХИТЕКТУРЫ И ГРАДОСТРОИТЕЛЬСТВА ЦЕЛИНОГРАДСКОГО РАЙОНА" АКМОЛИНСКОЙ ОБЛАСТИ | | | | | |
|---|---|---|---|---|---|
| И. о.руководителя | | Тулеубеков Д.М. | с. Акмол | листов | масштаб |
| | | | | 1 | 1:2000 |
| специалист | | Жусіпбек К.Ж. | СХЕМА | 21.12.2021 г. | |