Жердің ситуациялық схемасы

Меншік иесі / жер пайдаланушы: "Темір аудандық жер қатынастары бөлімі" ММ
Нысаналы мақсаты: құрылыстар мен ғимараттарды орналастыру және қызмет көрсету үшін
Орналасқан жері: Ақтөбе облысы, Темір ауданы, Темір ауылдық округі, Темір қаласы.
Алаңы: 0.3000 га

"Оңтүстік Сөнтүстік" бағыта

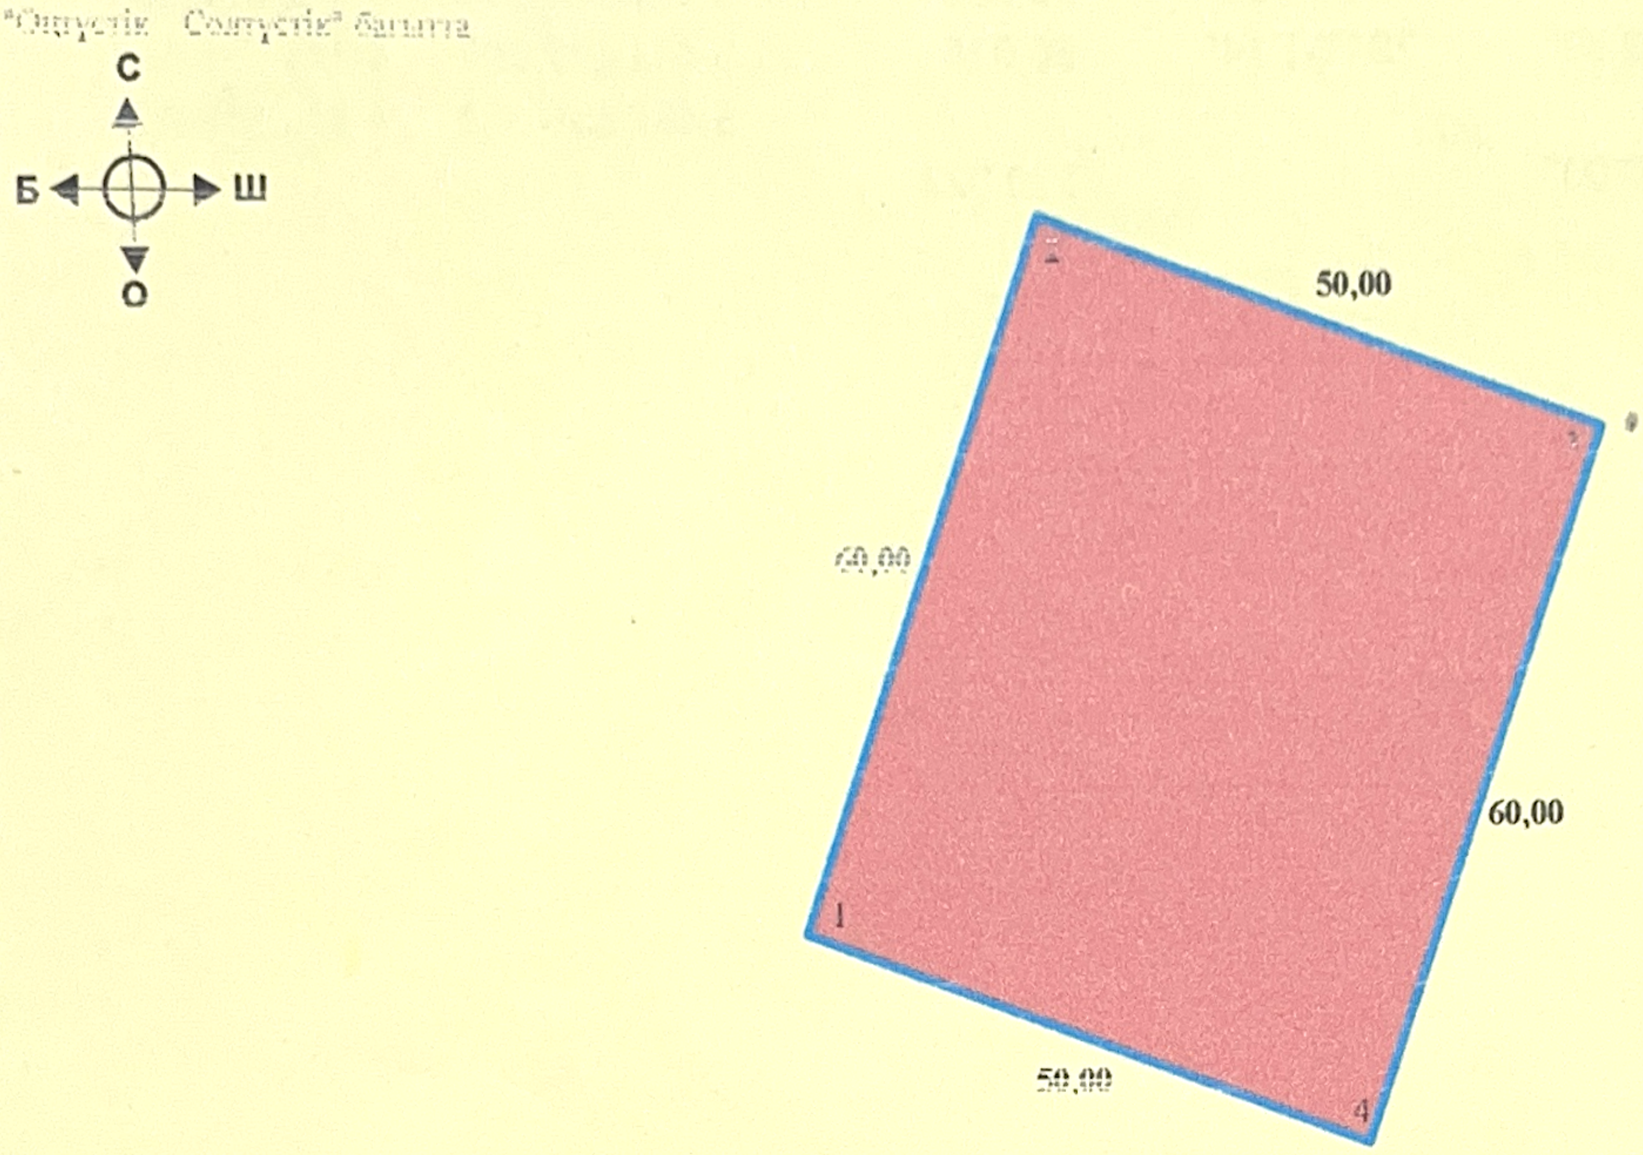

Масштаб 1 : 1000

ШАРТТЫ БЕЛГІЛЕР :

- жобаланатын жер учаскесі
- 60,00 ұзындық өлшемі, м
- басқа жер пайдаланушылар
- елді мекен жерлері

Аралас жер пайдаланушылар:
А-дан А-ға дейін - Темір қаласының жерлері

"Темір аудандық жер қатынастары бөлімі" ММ басшысы _____ А.Ә. Жұмагерей