СХЕМА
испрашиваемого земельного участка № 01278920240301000002

Кадастровый №: 01278001793

Площадь, гектар: 0.54
Целевое назначение: для строительства и эксплуатации гостиницы
Местоположение: РЦ Жаксы (РК, Акмолинская область, Жаксынский район, село Жаксы)
Категория: Земли населенных пунктов (городов, поселков и сельских населенных пунктов)

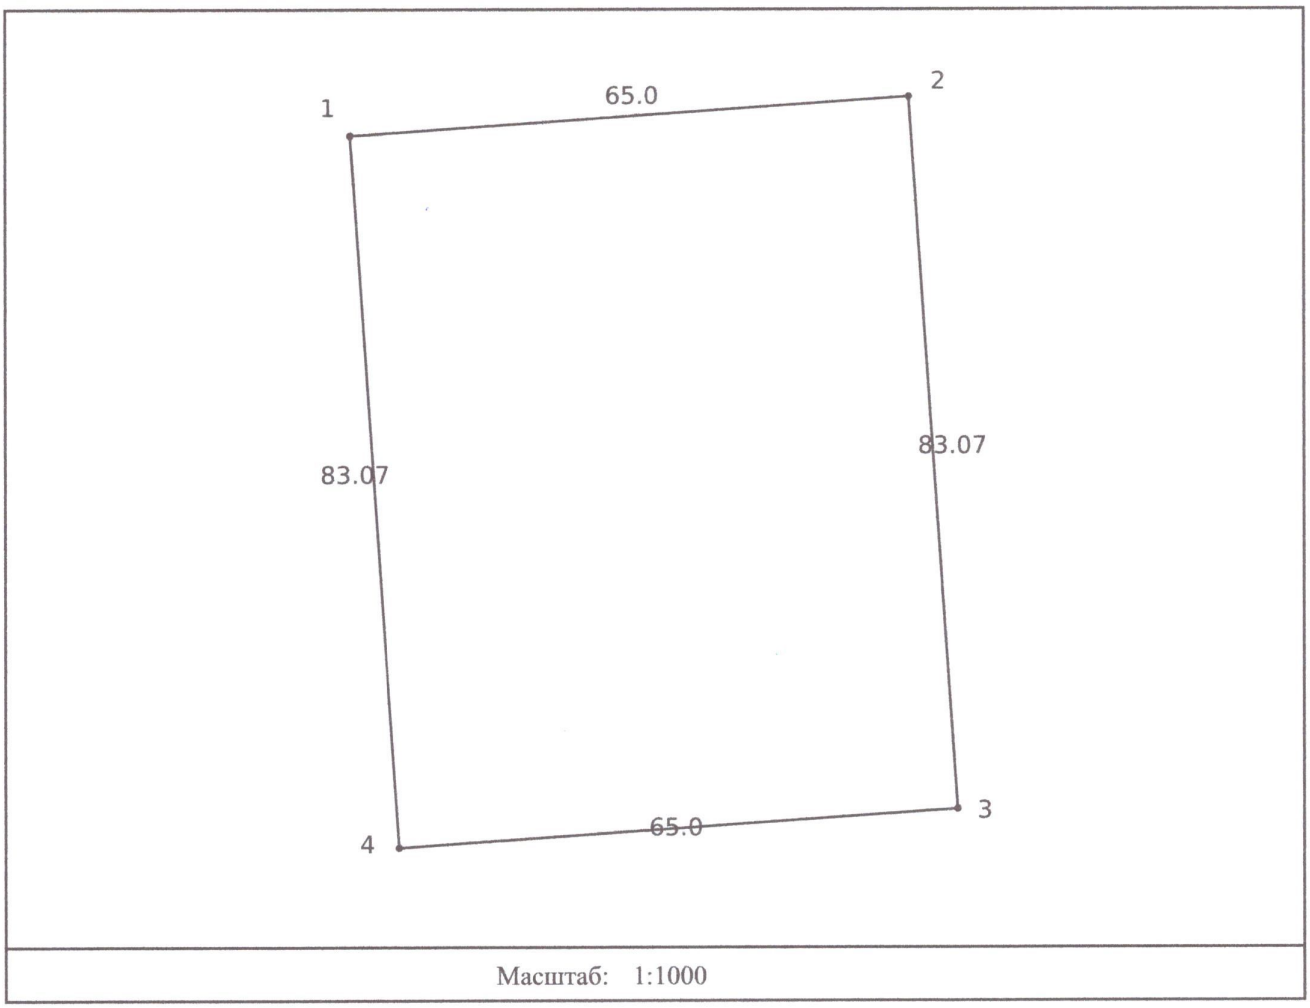

Масштаб: 1:1000

Осы құжат «Электрондық құжат және электрондық цифрлық қолтаңба туралы» 2003 жылғы 7 қаңтардағы N 370-II ҚРЗ 1 бабына сәйкес қағаз жеткізгіштегі құжатпен бірдей.
Данный документ согласно пункту 1 статьи 370-II ЗРК от 7 января 2003 года «Об электронном документе и электронной цифровой подписи» равнозначен документу на бумажном носителе.

*штрих-код БАЛТАБАЕВ БАЯНДЫ БАУЫРЖАНОВИЧ электрондық-цифрлық қолтаңбасымен қол қойылған деректерді қамтиды
*штрих-код содержит данные, подписанные электронно-цифровой подписью БАЛТАБАЕВ БАЯНДЫ БАУЫРЖАНОВИЧ.