Схема (план)

по образованию земельного участка **ГУ "Отдел земельных отношений города Аксу"** на праве **временного возмездного землепользования, на условиях аренды, сроком на 3 (три) года**, площадью - **0,01 га**, расположенного по адресу: город Аксу, улица Ленина, для размещения и обслуживания ларька.

УТВЕРЖДЕНО:

Приказ №____от _____ 2022 г.

Руководитель ГУ «Отдел земельных отношений г.Аксу»

_____К.С. Садвакасов

СХЕМА СОГЛАСОВАНА:

Руководитель
ГУ "Отдел архитектуры
и градостроительства города Аксу" _____

Согласовано
с соблюдением ... ВЛ-КЛ 10104 ...
Гл. инженер ...
Суторин ...

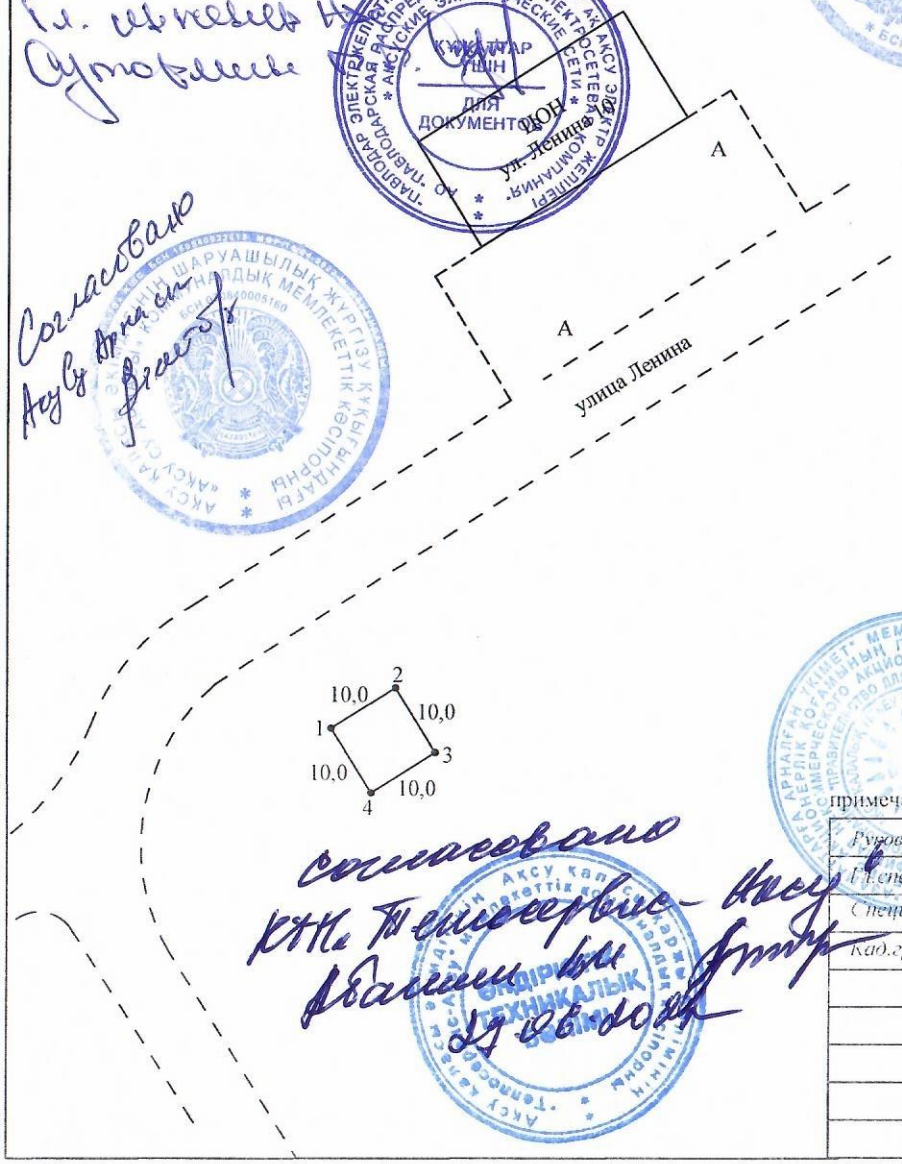

Согласовано
Аксу Су Арнасы

Согласовано
КТН. Теплосервис-Аксу
Абашин ...
29.06.2022

схема размещения земельного участка



примечание: *ответственность за достоверность подписей смежных землепользователей несет заказчик.*

Руководитель	*А. Купеев*			Межхозяйственное землеустройство			
Гл.специалист	*М. Гагулина*						
Специалист	*Е. Слямханов*			ГУ "Отдел земельных отношений города Аксу" БИН 050140006982			
Кад.группа	*Е. Слямханов*						
				Чертеж проекта	листов	лист	масштаб
					1	1	1:1000
					Отдел города Аксу по регистрации и земельному кадастру - филиала НАО "Государственная корпорация "Правительство для граждан" по Павлодарской области		

План земельного участка соответствует графическим данным
Автоматизированной информационной системы государственного земельного кадастра отдела города Аксу по регистрации и земельному кадастру - филиала некоммерческого акционерного общества " Государственная корпорация " Правительство для граждан" по Павлодарской области

«____»_____2022 года _____ А.Т. Купеев

Подпись должностного лица, печать

ПЛАН ЗЕМЕЛЬНОГО УЧАСТКА

Кадастровый номер земельного участка	14-215-002-	Площадь, га	0,01
Местоположение земельного участка	город Аксу, улица Ленина	Категория земель	земли населенного пункта
Целевое назначение	для размещения и обслуживания ларька		

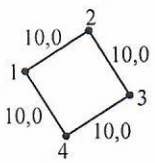

Масштаб 1 : 1000

План составил(а) _____Слямханов Е.К.