Схема расположения земельного участка

(3)

для строительства и

Целевое назначение: Обслуживание здания (строений и сооружений)


Местоположение земельного участка: Целиноградский район, Караоткельский с/о, с. Караоткель

Площадь земельного участка 0,1973 га

для строительства и

ГУ "Отдел земельных отношений Целиноградского района"
Нуртазин А.А.

испрашиваемый земельный участок

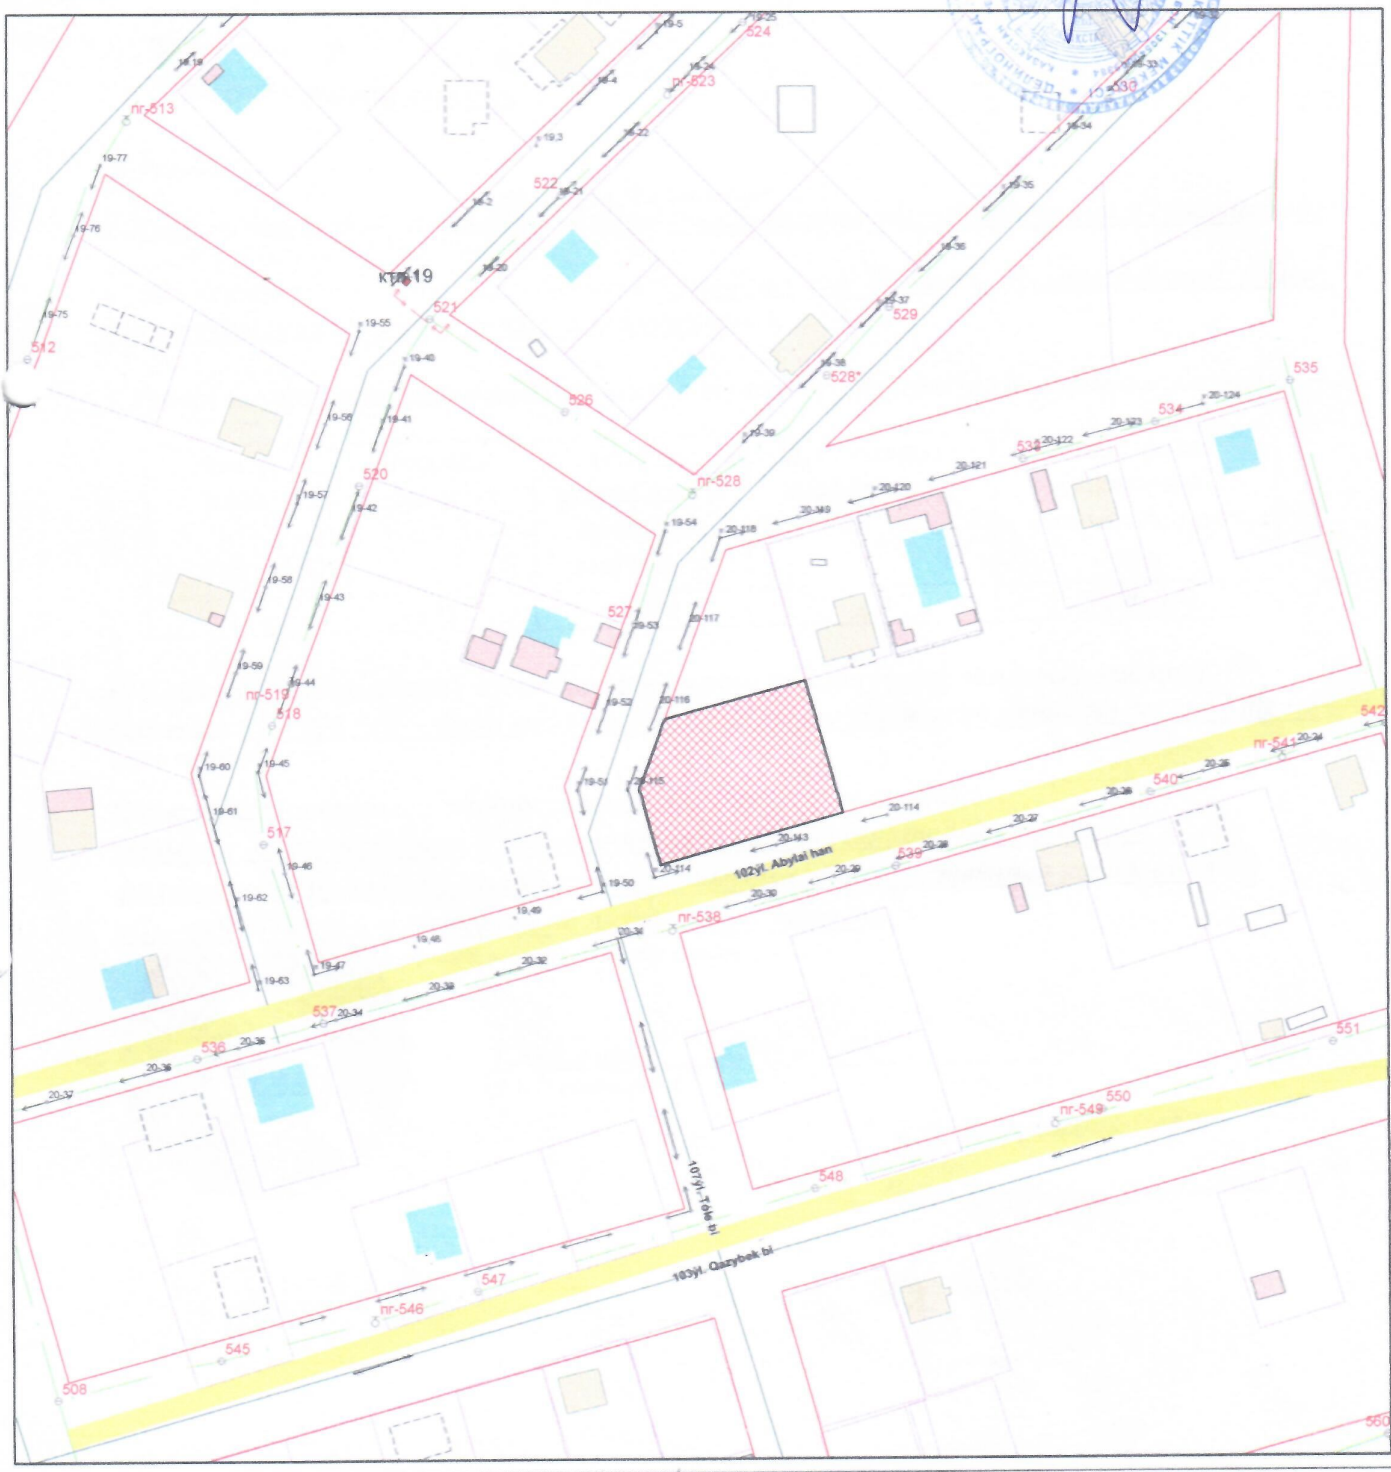

		ГУ "ОТДЕЛ АРХИТЕКТУРЫ И ГРАДОСТРОИТЕЛЬСТВА ЦЕЛИНОГРАДСКОГО РАЙОНА" АКМОЛИНСКОЙ ОБЛАСТИ		
Руководитель	Төлеубеков Д.М.	Караоткельский с/о, Целиноградский р-н	листов	масштаб
			1	1:2000
Специалист	Жусіпбек К.Ж.	СХЕМА	08.02.2022 г.	

«ЦЕЛИНОГРАД АУДАНЫНЫҢ СӘУЛЕТ ЖӘНЕ ҚАЛАҚҰРЫЛЫСЫ БӨЛІМІ» ММ
ГРАДОСТРОИТЕЛЬСТВА
СОГЛАСОВАНО