Қызылорда қаласы, Қызылорда-Жезқазған автомобильнің 50 шақырымы, «Қостам» өңірі, нөмірсіз мекенжайында орналасқан кәсіпкерлік мақсаттар үшін мемлекеттік меншіктегі жер учаскелерін сауда-саттықта (аукцион, конкурстарда) жеке меншікке және уақытша жер пайдалану құқығы табысталуға дайындалған алдын-ала таңдау

СХЕМАСЫ

Жер учаскесінің көлемі – ***50 000,0 шаршы метр***

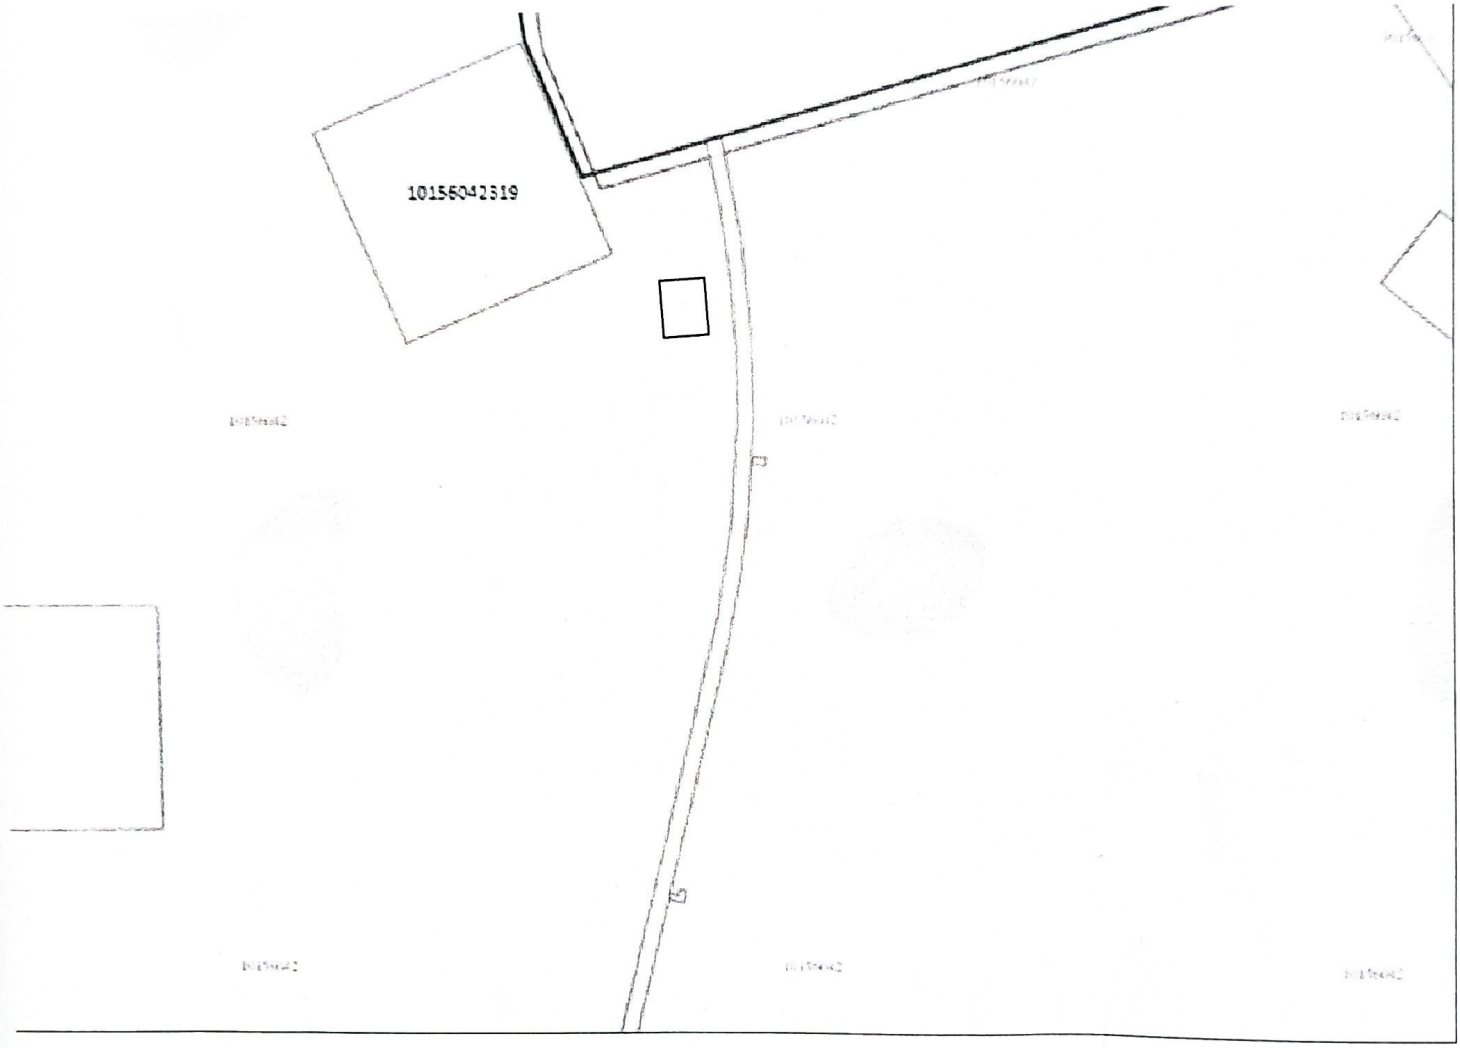

«Қызылорда қаласының ауыл шаруашылығы мен жер қатынастары бөлімі» КММ-нің сектор меңгерушісі ***А. Әуезханов***

«Қызылорда қаласының ауыл шаруашылығы мен жер қатынастары бөлімі» КММ-нің бас маманы ***Н. Жұмабае***

Қызылорда қаласы, Қызылорда-Жезқазған автожолының 26 шақырымы аумағы, «Қостам» өңірі, нөмірсіз мекенжайында орналасқан кәсіпкерлік мақсаттар үшін мемлекеттік меншіктегі жер учаскелерін сауда-саттықта (аукцион, конкурстарда) жеке меншікке және уақытша жер пайдалану құқығы табысталуға дайындалған алдын-ала таңдау

СЫЗБАСЫ

Жер учаскесінің көлемі – ***50 000,0 шаршы метр***

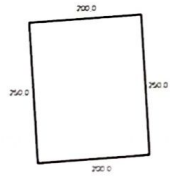

«Қызылорда қаласының ауыл шаруашылығы мен жер қатынастары бөлімі» КММ-нің сектор меңгерушісі ***А. Әуезханов***

«Қызылорда қаласының ауыл шаруашылығы мен жер қатынастары бөлімі» КММ-нің бас маманы ***Н. Жумабае***