


Қызылорда қаласы, «Сол жағалау» тұрғын ауданы, нөмірсіз мекенжайында орналасқан көп пәтерлі тұрғын үй құрылысы үшін сауда-саттық (аукцион, конкурстарды) жеке меншікке сатуға және уақытша жер пайдалану құқығы табыстауға ұсынылатын жер учаскесінің алдын-ала таңдау
СХЕМАСЫ

Аукционға ұсынылатын жер учаскесінің көлемі – 672,0 ш.м.

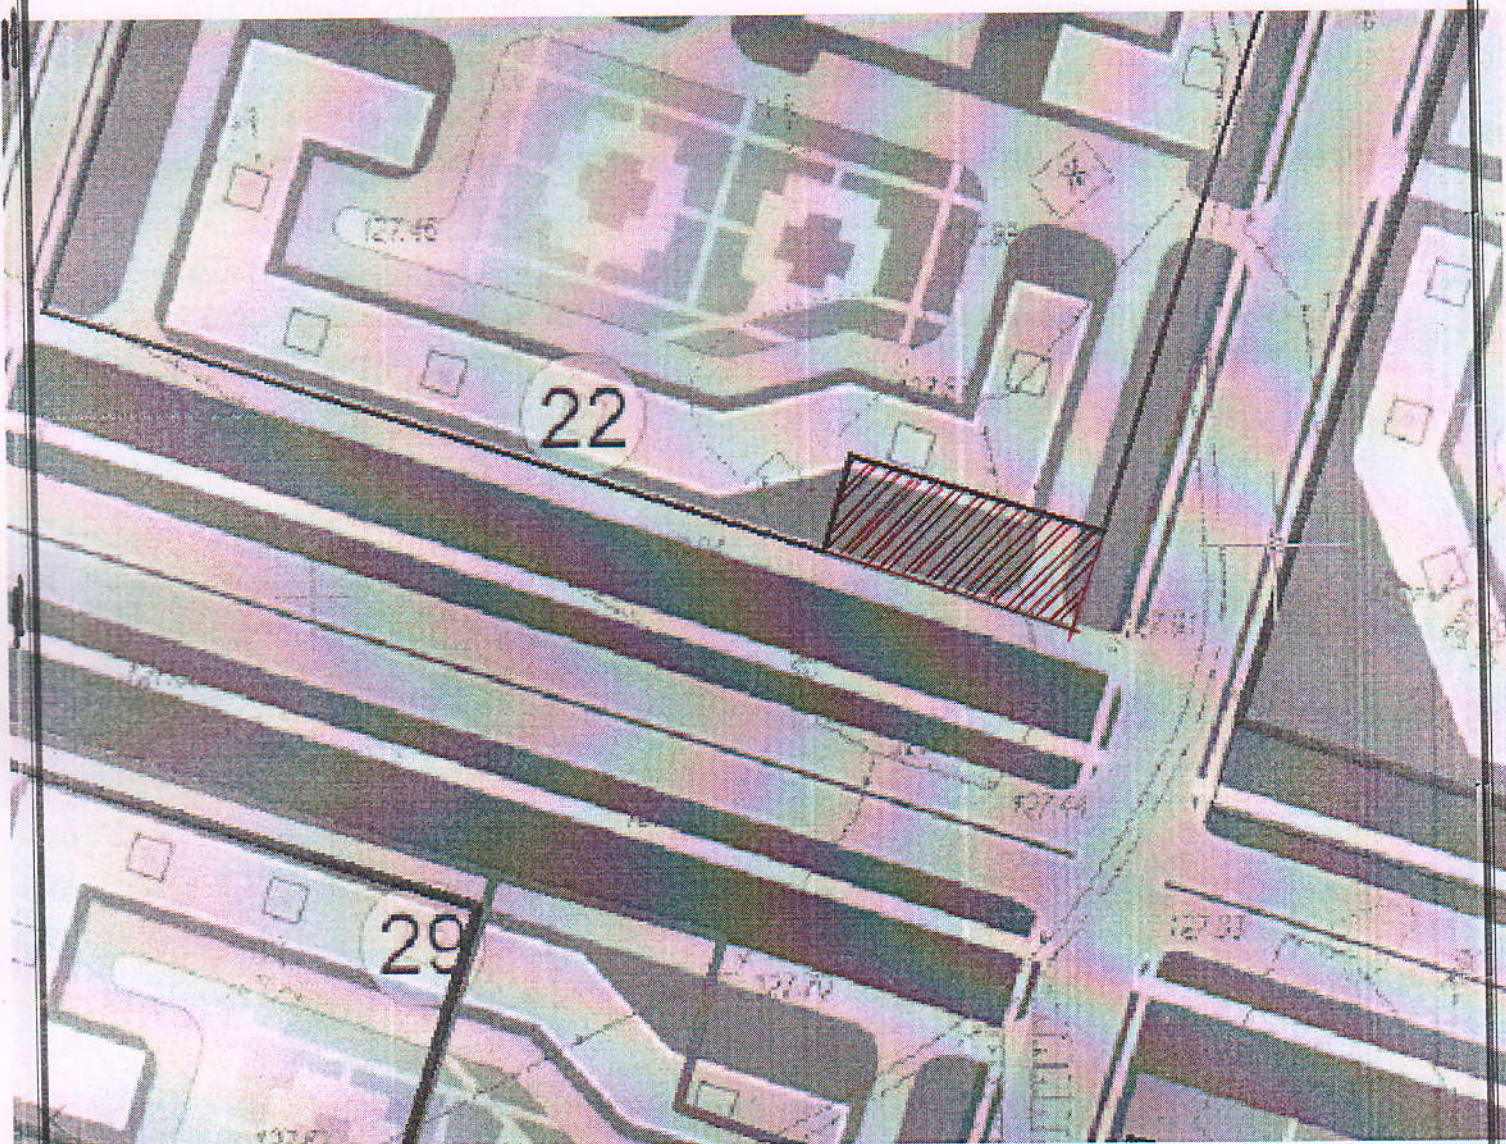

КЕЛІСІЛГЕН:

«Қызылорда қаласының ауыл шаруашылығы мен жер қатынастары бөлімі» КММ-нің сектор меңгерушісі

«Қызылорда қаласының сәулет және қала құрылысы бөлімі» КММ-нің бас маманы


М. Әжібеков

Н. Баймырзаев
ҚҰЖАТТАМАЛАР
ҮШІН