
455

Астана қаласында сұратылған жер учаскесін орналастырудың жағдайлық сызбасы
Ситуационная схема размещения испрашиваемого земельного участка в г.Астана

Объектінің атауы:	Жарнама-ақпараттық обьект
Наименование объекта:	Рекламно-информационный объект
Учаскенің мекен-жайы:	Есіл ауданы, Түркістан көшесі, Ұлытау аллеяның ауданы
Адрес участка:	Район Есіл, улица Түркістан, район аллеи Ұлытау
Құрылыс салушы:	Аукционнан сату үшін
Застройщик:	Для реализации с аукциона

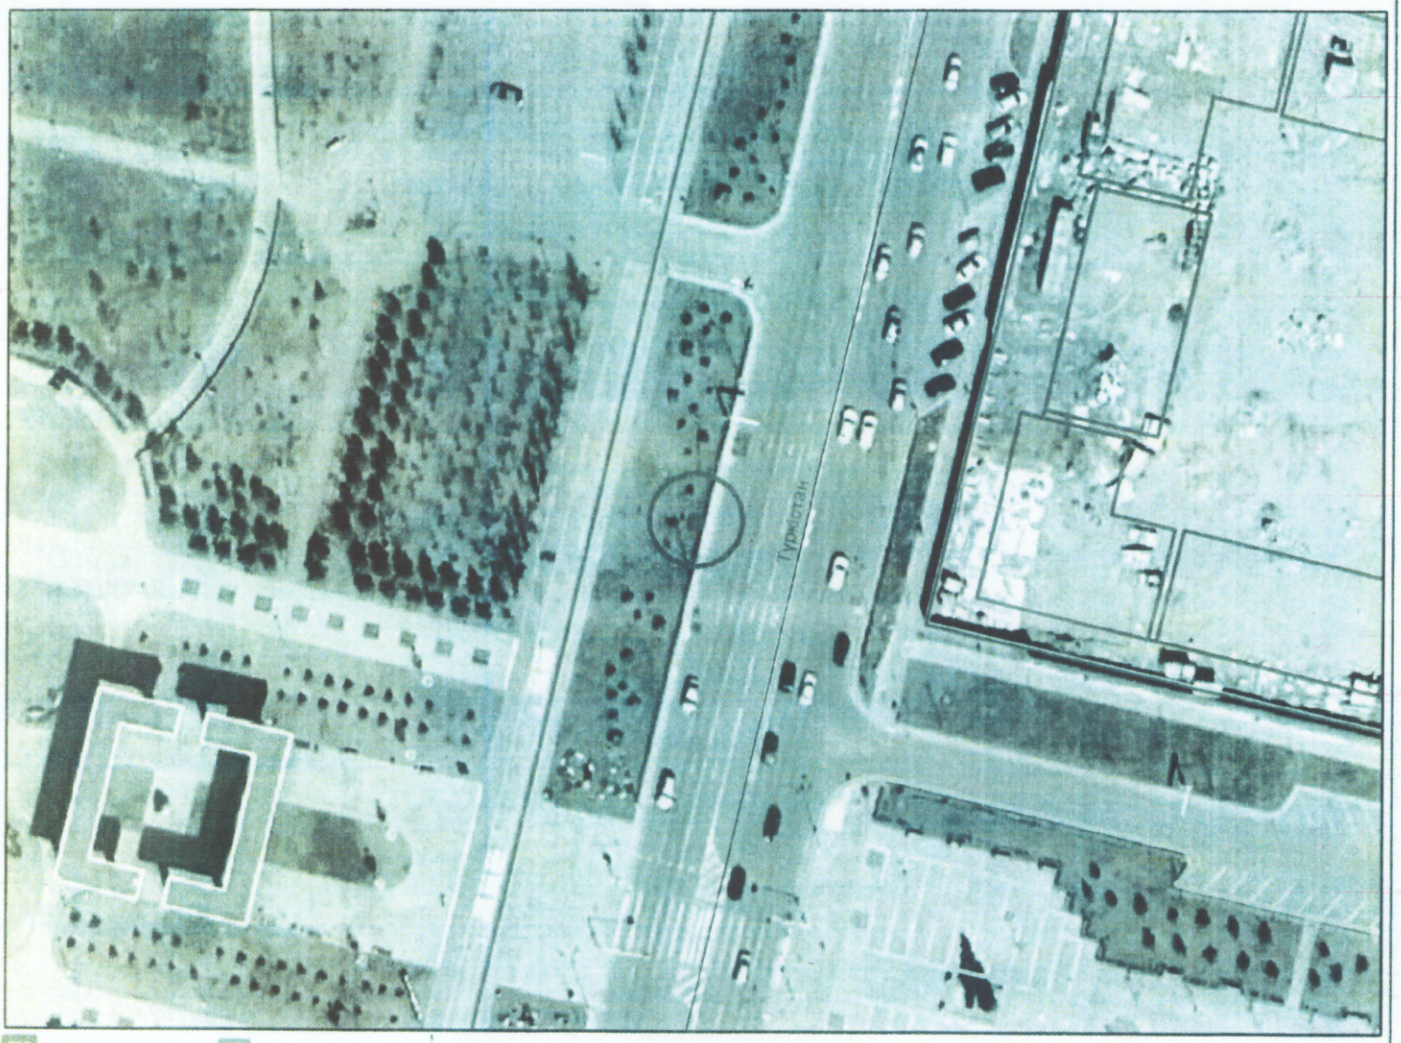

-бөлінген жер учаскесі -бұрын бөлінген жер учаскесі -учаскенің тиісті құқығы

М 1:1000

ПДП	улица
ГП	Территория автомобильных дорог
Наименование ПДП	ПДП территории в границах восточнее озера Малых Талдыколь до ул. Керей, Жанибек хандар, вдоль ул. Акниет, №510-2030 от 21.12.18
Примечание	Запрашиваемый участок за красной линией, существующее благоустройство, отвод: ГУ "УООСиП" Общественные пространства, №510-2602 от 04.12.23, 3 года

Р.Жакупов			Sуч=1.0 м2	
А.Есов				
			id=159567	
Д.Алтаев			Астана қаласында сұратылған жер учаскесін орналастырудың жағдайлық сызбасы	Астана бас жоспары ҒЗЖИ" ЖШС
И.Лейман				
Б.Оспанов		06.03.2025		