Нысандардың құрылысын жүргізуге бөлінетін
жер учаскесін алдын ала таңдау және келісу
АКТІСІ

№____

Тапсырыс берушінің аты жөні: *Шардара аудандық жер қатынастары бөлімі*

Мекен жай, телефоны: *Шардара қаласы, Қазыбек би көшесі н/з*

Нысанның атауы: *Шағын кәсіпкерлік субъекті үшін*

Учаскенің орналасқан орны: *Шардара ауданы, Алатау батыр а/о, Целина ауылы С.Кәттабеков көшесі бойынан*

Жер учаскесінің ауданы: *340,0 ш.м.*

Жер қыртысы: *Тегіс*

Нақты көгалдандырылған: *Жоқ*

Коммуникация: *Жоқ*

Жанында орналасқан нысандар: *Бар*

Қызыл сызық: *Сақталған*

ҚОРЫТЫНДЫ:

Аудандық құрылыс, сәулет және қала құрылысы бөлімі	**Аудандық ауыл шаруашылығы және жер қатынастары бөлімі**
ҚР. ҚН және Е талаптарына сәйкес келеді **Ескертпе:** ҚР 16.07.2001 жылғы №242 заңын және ҚР 31.03.2020 жылғы №174 талаптарын орындау қажет.	

Аудандық құрылыс, сәулет және қала құрылысы бөлімінің басшысы:

М.О

А. Махашев _____

Аудандық ауыл шаруашылығы және жер қатынастары бөлімінің басшысы:

М.О

_____ **Т. Әлімқұл**

Шардара ауданы, Алатау батыр а/о, Целина ауылы С.Кәттәбеков көшесі бойынан шағын кәсіпкерлік субъекті үшін саудаға ұсынылған жер учаскесінің схемасы

М 1:2000

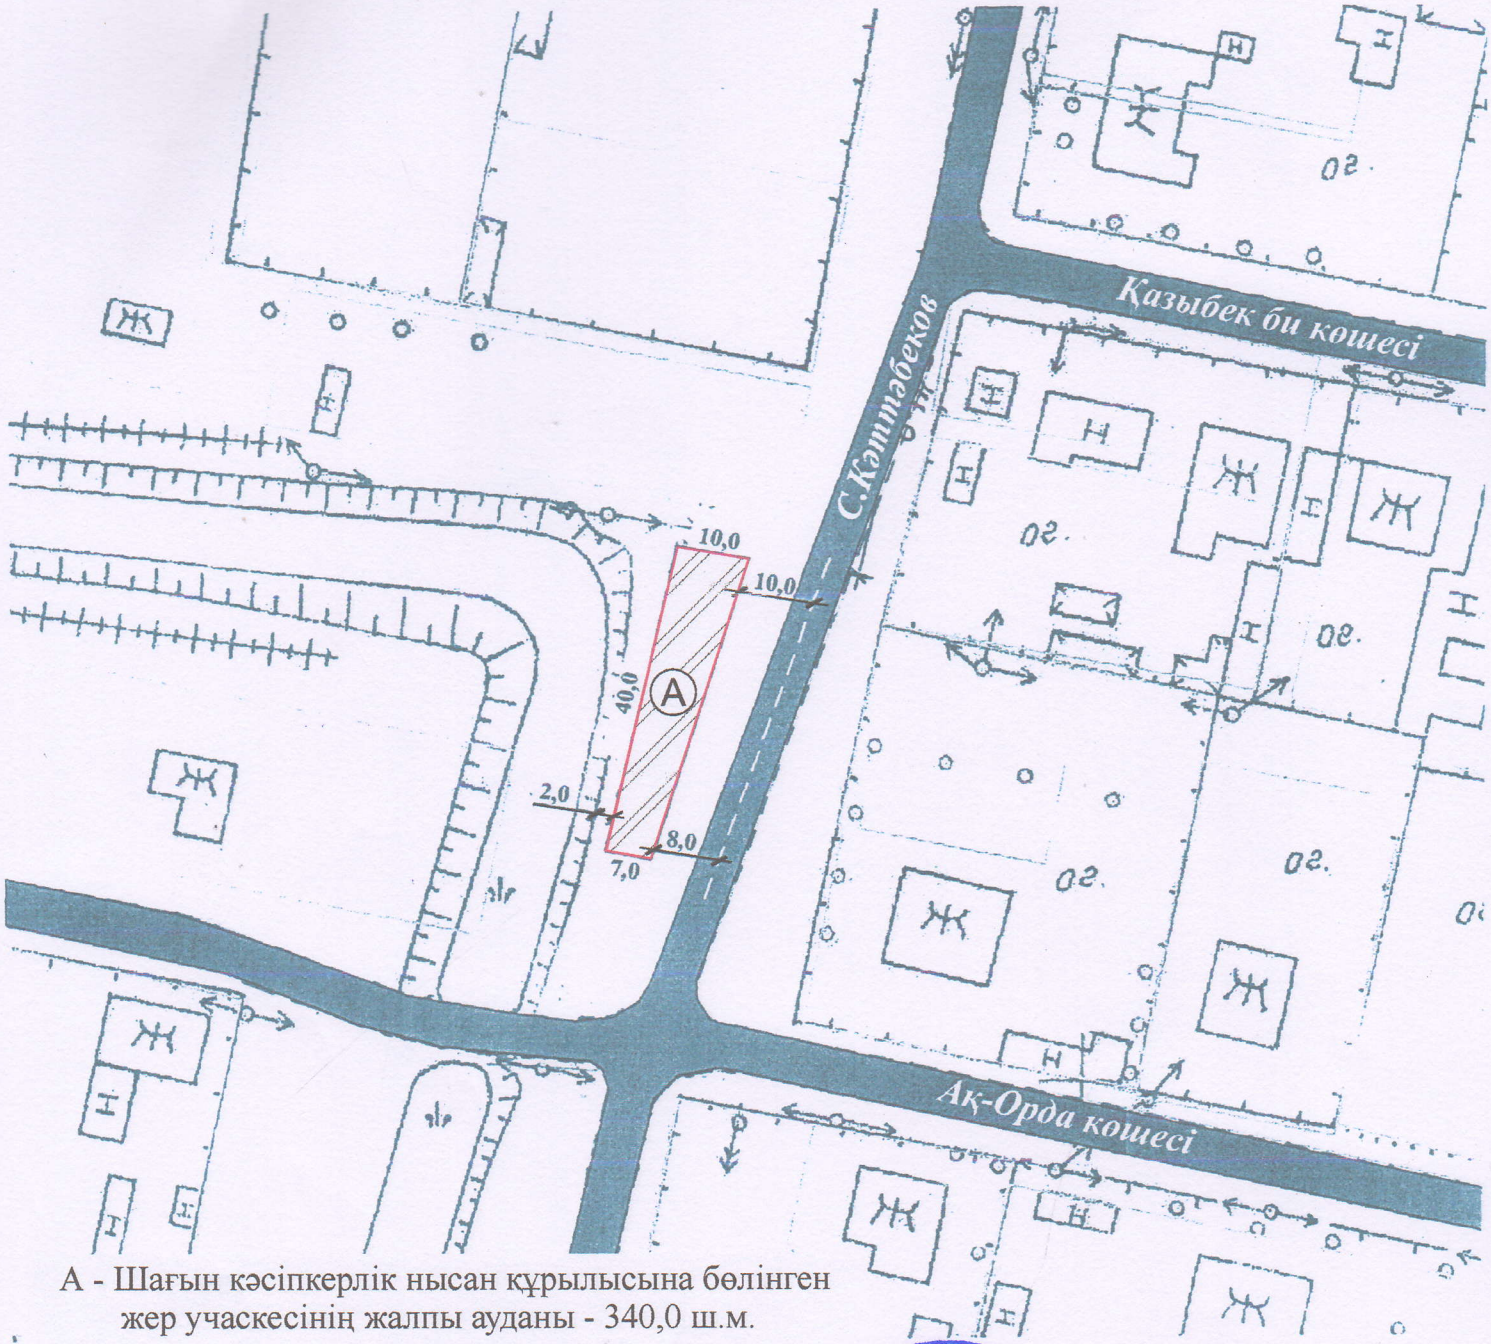

А - Шағын кәсіпкерлік нысан құрылысына бөлінген жер учаскесінің жалпы ауданы - 340,0 ш.м.

КЕЛІСІЛДІ

Аудандық құрылыс, сәулет және қала құрылысы бөлімінің басшысы: А.Махашев

Аудандық ауыл шаруашылығы және жер қатынастары бөлімінің басшысы: Т. Әлімқұл

Ауыл әкімінің м.а.: С.Тасов

Орындаушы маман: Ж.Досқараев