СХЕМА
испрашиваемого земельного участка № 15234920251215000003

Идентификатор земельного участка: 15234720251215000003

Заявитель: ФОМИЧЕНКО ДЕНИС СЕРГЕЕВИЧ

Площадь (кв.м. (га)): 826.66 м2 (0.0827 га)

Целевое назначение: для строительства кафе, магазина

Местоположение: г. Петропавловск (г. Петропавловск. ул. Горького- Таштитова)

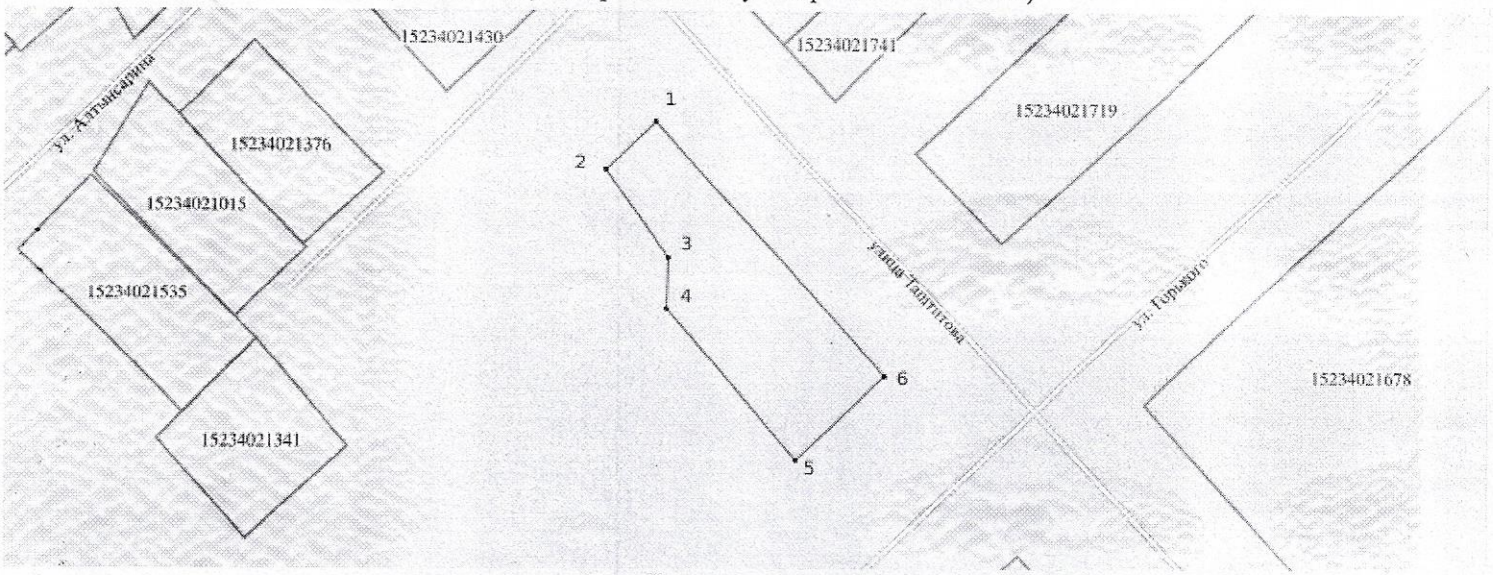

Сводная ведомость
координат и длин сторон границ проектируемого земельного участка

№ п/п	X	Y	Меры линии, м
1	507236.83	6078738.27	
			10.55
2	507229.05	6078731.14	
			16.85
3	507238.63	6078717.28	
			7.92
4	507238.46	6078709.36	
			29.98
5	507258.3	6078686.88	
			18.31
6	507271.75	6078699.31	
			52.32

Осы құжат "Электрондық құжат және электрондық цифрлық қолтаңба туралы" 2003 жылғы 7 қаңтардағы N 370-II ҚРЗ 1 бабына сәйкес қағаз жеткізгіштегі құжатпен бірдей.
Данный документ согласно пункту 1 статьи 370-II ЗРК от 7 января 2003 года «Об электронном документе и электронной цифровой подписи» равнозначен документу на бумажном носителе.

*штрих-код БМЭЖМК АЖ-сынан алынған және «Азаматтарға арналған үкімет» ЖМТ МДҚ электрондық-цифрлық қолтаңбасымен қол қойылған деректерді
штрих-код содержит данные, полученные из ИС ЕГКН и подписанные электронно-цифровой подписью соответствующего НАО ГК «Правительство для граждан»