Нысандардың құрылысын жүргізуге бөлінетін жер учаскесін алдын ала таңдау және келісу
АКТІСІ

№____

Тапсырыс берушінің аты жөні: *Шардара аудандық жер қатынастары бөлімі*

Мекен жай, телефоны: *Шардара қаласы, Қазыбек би көшесі н/з*

Нысанның атауы: *Фельдшерлік-акушерлік пункт құрылысы үшін*

Учаскенің орналасқан орны: *Сүткент а/о, Сүткент ауылы, Ә. Тоқсанбаев көшесі бойынан*

Жер учаскесінің ауданы: *2000,0 ш.м.*

Жер қыртысы: *Тегіс*

Нақты көгалдандырылған: *Жоқ*

Коммуникация: *Жоқ*


Жанында орналасқан нысандар: *Бар*

Қызыл сызық: *Сақталған*

ҚОРЫТЫНДЫ:

Аудандық құрылыс, сәулет және қала құрылысы бөлімі	**Шардара аудандық жер қатынастар бөлімі**
ҚР. ҚН және Е талаптарына сәйкес келеді **Ескертпе:** ҚР 16.07.2001 жылғы №242 заңын және ҚР 31.03.2020 жылғы №174 талаптарын орындау қажет.	
Аудандық құрылыс, сәулет және қала құрылысы бөлімінің басшысы:	**Шардара аудандық жер қатынастар бөлімінің басшысы:**
М.О	**М.О**
А. Махашев	**К.Нурманов**

Шардара ауданы, Сүткент ауылдық округі, Сүткент ауылы, Ә. Тоқсанбаев көшесі бойынан фельдшерлік-акушерлік пункт құрылысы үшін саудаға ұсынған жер телімінің ситуациялық схемасы
М 1:2000

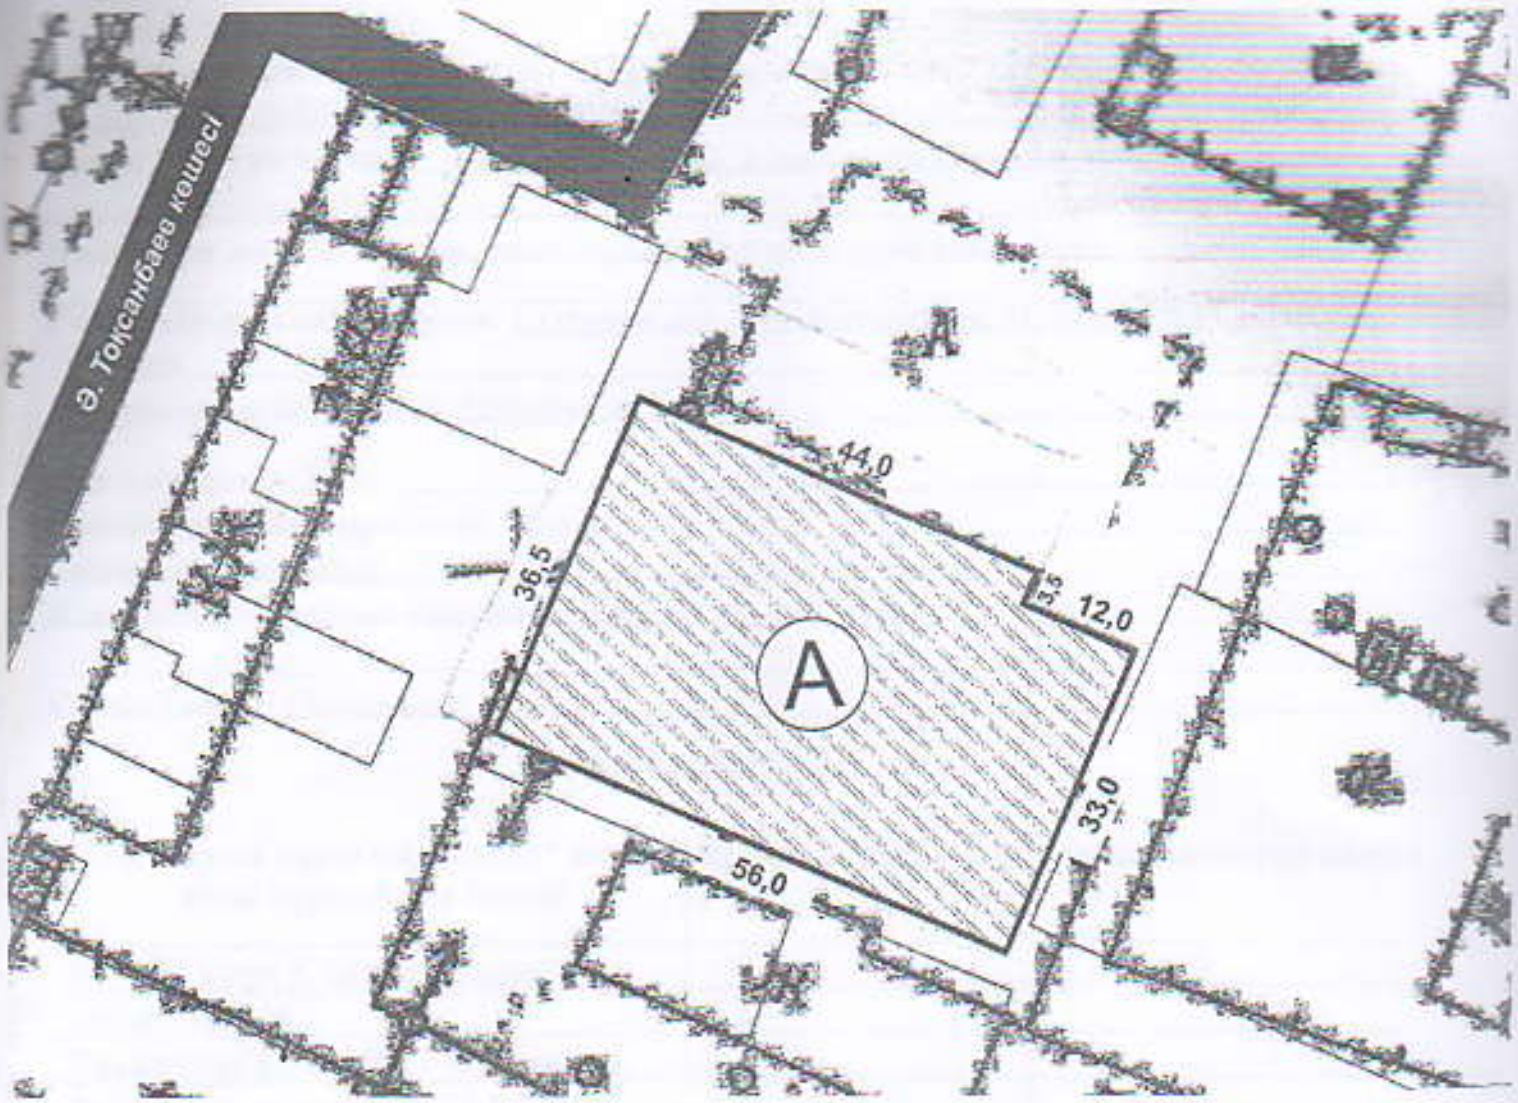

А - Фельдшерлік-акушерлік пункт құрылысы үшін бөлінген жер телімінің жалпы ауданы - 2000,0 ш.м

КЕЛІСІЛДІ:

Шардара аудандық құрылыс, сәулет және қала құрылысы бөлімінің басшысы: А.Махашев

Шардара аудандық жер қатынастары бөлімінің басшысы: К.Нурманов

Ауыл әкімі: Қ. Кенбай

Орындаушы маман: *Ж.Досқараев*