Қостанай облысы, Әулиекөл ауданы, Әулиекөл а., Костанай-Сұрған тас жолы 105 км, қойма үй-жайларын салу үшін жер учаскесін аукционға қою схемасы (жоспары)

СЫЗБАСЫ

Субъект(тер): «Әулиекөл ауданы әкімдігінің ауыл шаруашылығы және жер қатынастары бөлімі» ММ

Жер санаты: елді мекендердің (қалалардың, кенттердің және ауылдық елді мекендердің)жерлері

Схема (план) земельного участка выставляемого на аукцион, расположенного по адресу Костанайская область, Аулиекольский район, с. Аулиеколь, трасса Костанай-Сурган, 105 км, для строительства складских помещений, временное землепользование.

Субъект(ы): ГУ «Отдел сельского хозяйства и земельных отношений акимата Аулиекольского района»

Категория земель: земли населенных пунктов (городов, поселков и сельских населенных пунктов)



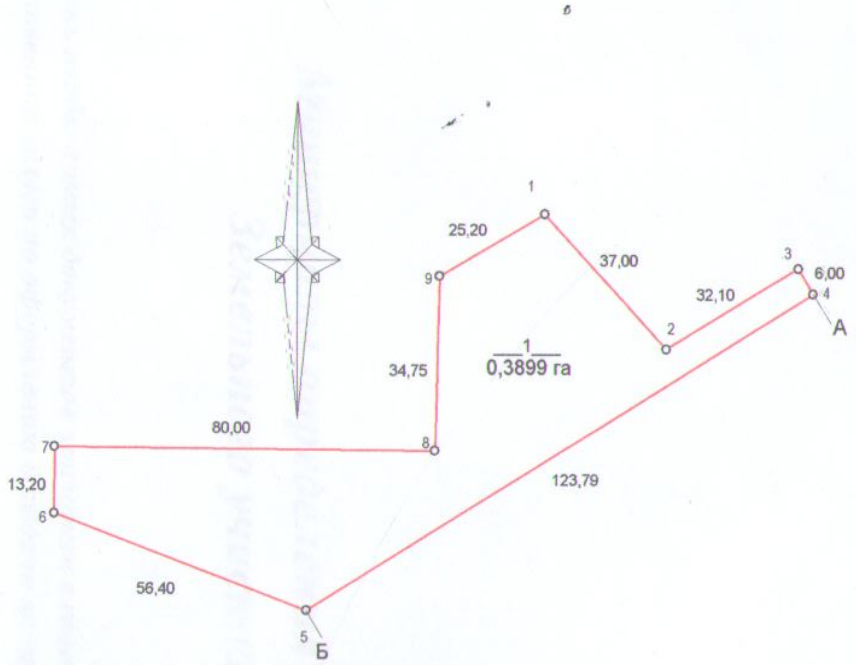

Кадастровые номера (категории земель) смежных участков:

от А до Б земли 12-188-004-830

от Б до А земли населенных пунктов (городов, поселков и сельских населенных пунктов)

Шартты белгілері (условные обозначения):

Жер учаскесінің орны (Местоположение участка)

1
0,3899га

Жер телім көлемі және нөмері(Площадь и номер участка)

Тапсырыс беруші/Заказчик:

(Жеке тұлғаның ТАӘ) немесе заңды тұлғаның атауы
(ФИО физического лица) или наименование юридического лица

қолы/подпись

Басшы	И.Г.Савенок		15.05.2024	Шаруашылықаралық жерге орналастыру «Әулиекөл ауданы әкімдігінің ауыл шаруашылығы және жер қатынастары бөлімі» ММ Қостанай облысы, Әулиекөл ауданы, Әулиекөл а., Костанай-Сұрған тас жолы 105 км
Орындаушы	А.А.Переверзев			Сызбасы / Дана 1 / Парақтар 1 / Масштаб 1:1000
				«ЗЕМплюс» ЖК