Аукционға ұсынылатын жер учаскесінің жобасы

Орналасқан жері: Түркістан облыс, Қазығұрт ауданы, Қ.Әбдалиев ауыл округі, Рабат ауылы Болашақ көшесі

Пайдалану мақсаты: Қызмет түрлеріне қарамастан кәсіпкерлік үй жайларға (құрылыстар мен ғимараттарға) қызмет көрсету үшін

Алаңы: 0,01 га

19-289-014-3168

Масштаб 1:1000

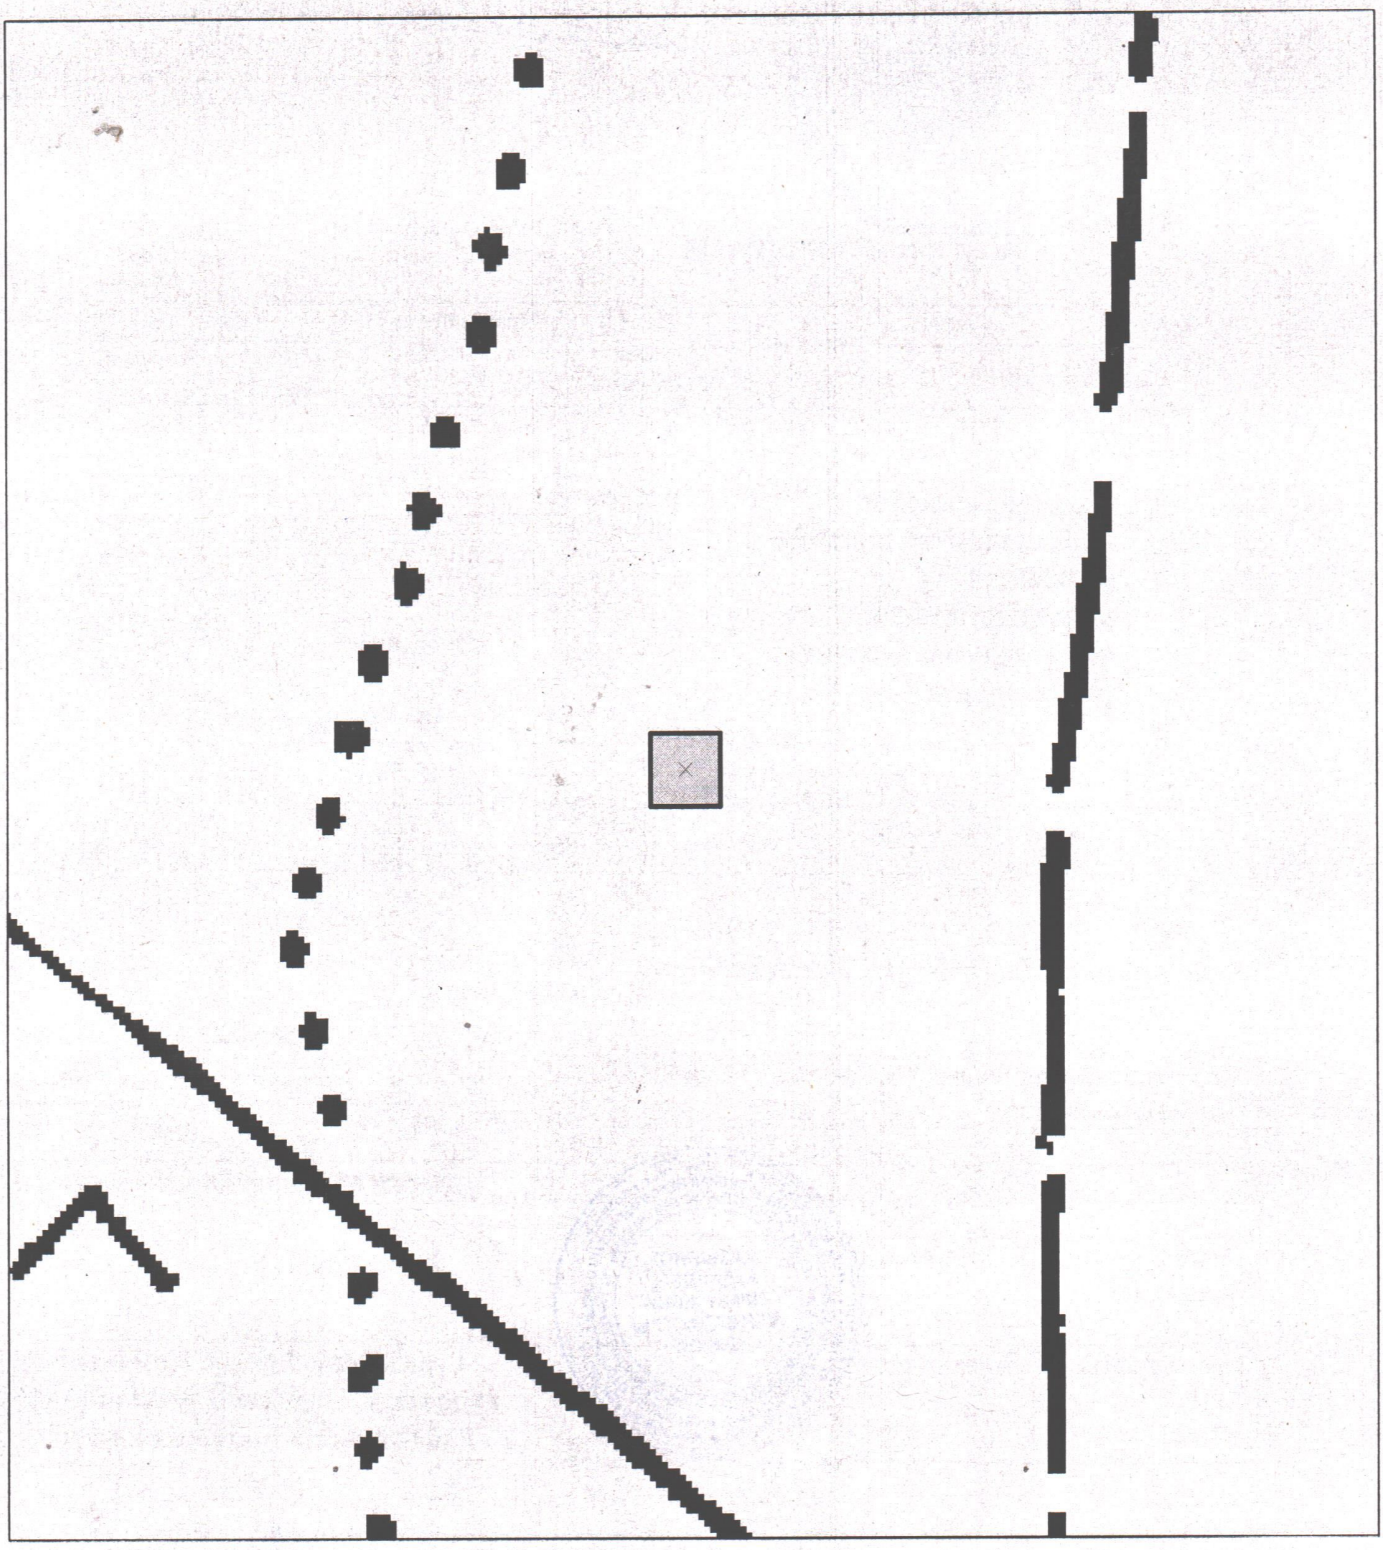

Шартты белгілер

52,2	жер уч. шекарасы, сызықтар өлшемі
П	егістік
О	көп жылдық екпелер

Бекітілді

_____ ж. №_____бұйрығы

Қазығұрт аудандық
жер қатынастары бөлімінің басшысы: **С. Алсеитов**

Жер экспликациясы

№	Атауы		Жалпы жер көлемі(га)	Оның ішінде а/ш алқаптары	Одан	
					Егістік жер	жайылым
1		2	3	4	5	6
1	**Қызмет түрлеріне қарамастан кәсіпкерлік үй жайларға (құрылыстар мен ғимараттарға) қызмет көрсету үшін**		**0,01 га**			
	Барлығы		**0,01 га**			

Ауыртпалықтар мен шектеулер туралы мәлімет

Жер учаскесін шектеулер мен ауыртпалықтар	Жоқ

			Жерге орналастыру жобасы			
Бөлім басшысы:	Г Ташимов					
Орындаушы	Д Рахымберді		**Түркістан облысы, Қазығұрт ауданы, Қ.Әбдалиев ауыл округі, Рабат ауылы Болашақ көшесі**			
					парақ	Масштаб
					1	**М 1:1000**