«Шымкент қаласының сәулет,
қала құрылысы және жер
қатынастары басқармасы» ММ
басқарма басшысы
Н. Жунусбековке


АНЫҚТАМА

«Азаматтарға арналған үкімет» мемлекеттік корпорациясы» коммерциялық емес акционерлік қоғамының Шымкент қаласы бойынша филиалы, Сіздің 2025 жылдың 28 қаңтардағы №24-10-04/543 хатыңыз бойынша келесіні хабарлайды:

Сіздің хатыңызда **Шымкент қаласы, Әл Фараби ауданы, Ақпан батыр көшесі, №108 мекен-жай алдында, Жібек Жолы көшесімен қиылыс** орналасқан кезекті аукционға ұсыну мақсатында сұраныс жасаған жер учаскесі қосымша тіркелген координаттар жүйесі негізінде және маман А.Байходжаевтің далалық зерттеу актісі негізінде Біріңғай мемлекеттік жылжымайтын мүлік кадастрының графикалық бөлігіне сәйкес көрсетілгендей, 2025 жылдың 03 ақпанына дейін жеке жер пайдаланушылардың құқықты куәландыратын құжаты рәсімделмеген.

*БМЖМК (Біріңғай мемлекеттік жылжымайтын мүлік кадастры) деректер негізінде жасалған жоспар
*жер учаскесінің схемалық сызбасы артқы жағында


Директор орынбасары **Ж. Умбеталиев**

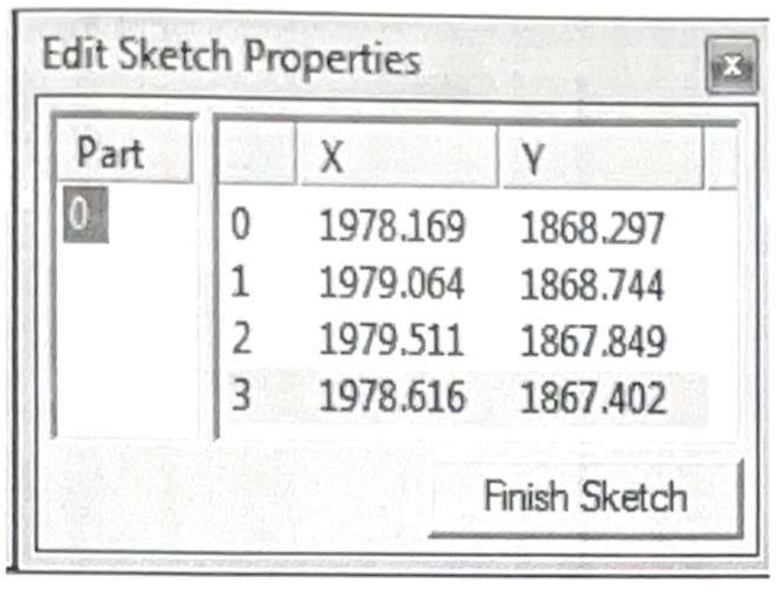

Ситуациялық сұлба

Шымкент қаласы, Әл Фараби ауданы,
Ақпан батыр көшесі, №108 мекен-жай
алдында Жібек Жолы көшесімен қиылыс

Масштабы 1:1 000

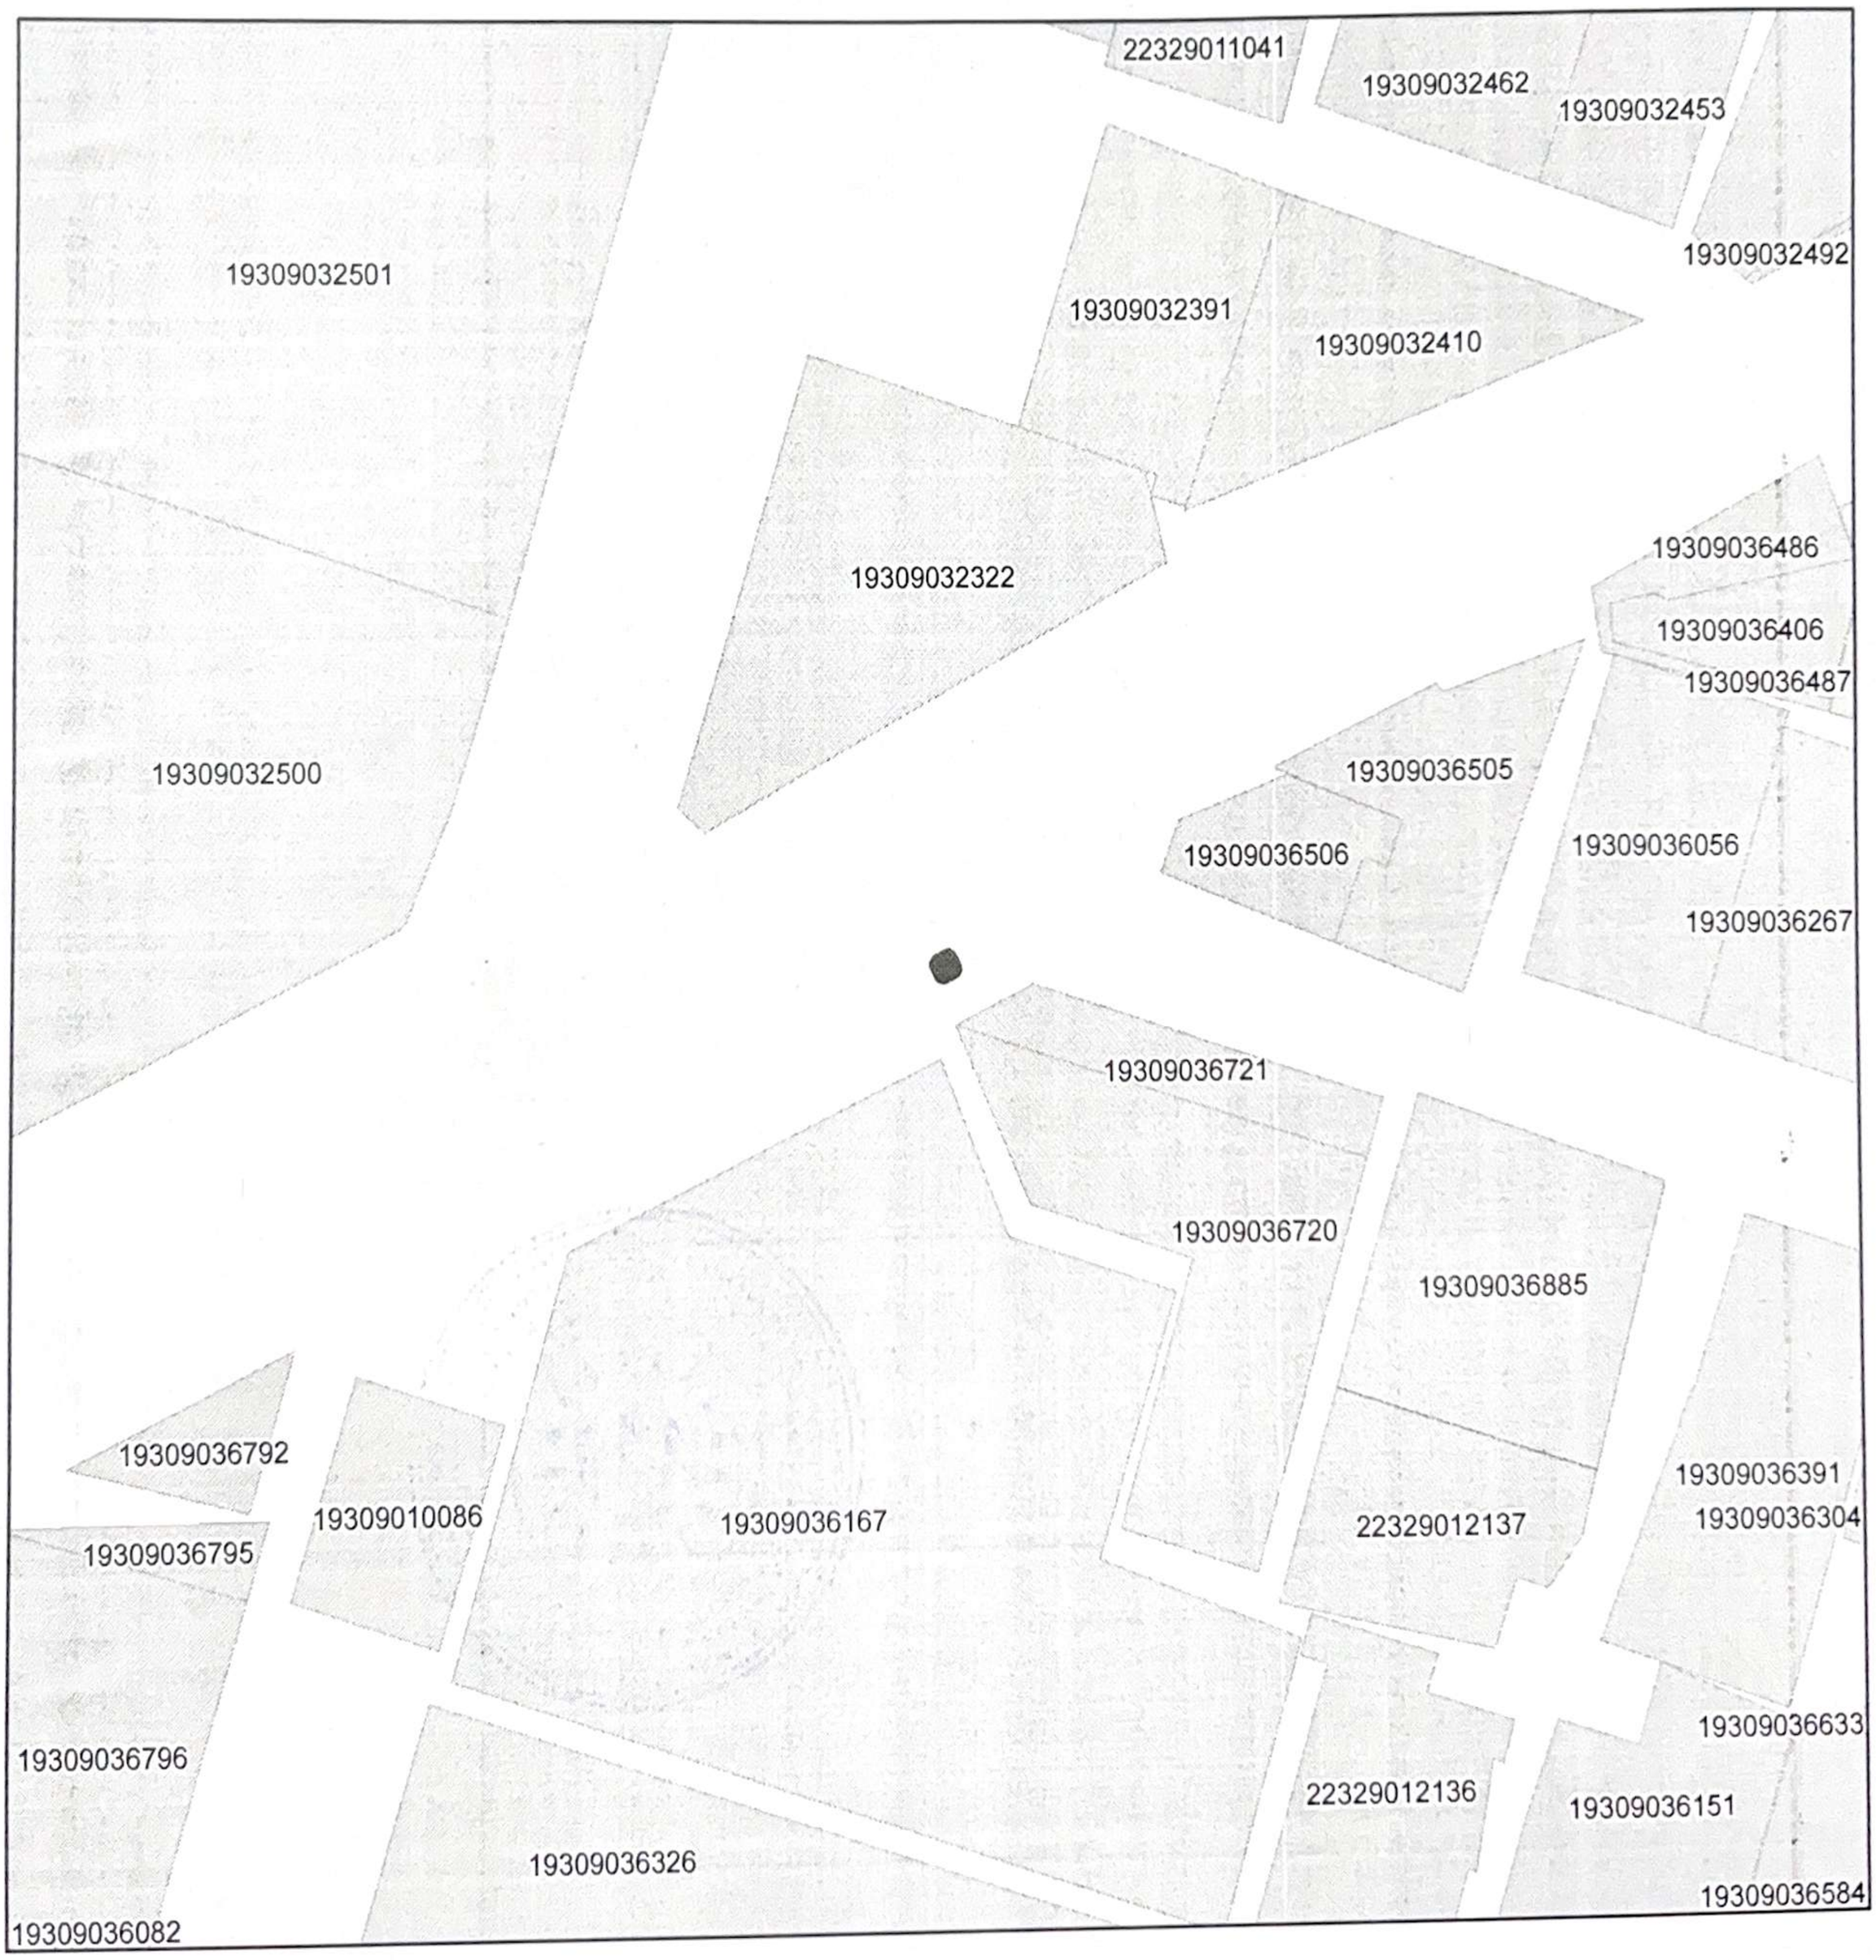

Басқарма басшысы: Б. Куанышбаев
Жетекші маман: Н. Куралбаева