Схема (план) земельного участка при проектировании земельного участка, расположенного в черте населенных пунктов (городов, поселков и сельских населенных пунктов)

Собственник/землепользователь: ГУ "Отдел земельных отношений акимата города Экибастуз"

Целевое назначение: для строительства животноводческой базы

Вид права: временное возмездное землепользование, сроком на лет

Местоположение: село Зеленая роща, Аккольский сельский округ, города Экибастуз, Павлодарской области

Площадь земельного участка: 1,0850 га

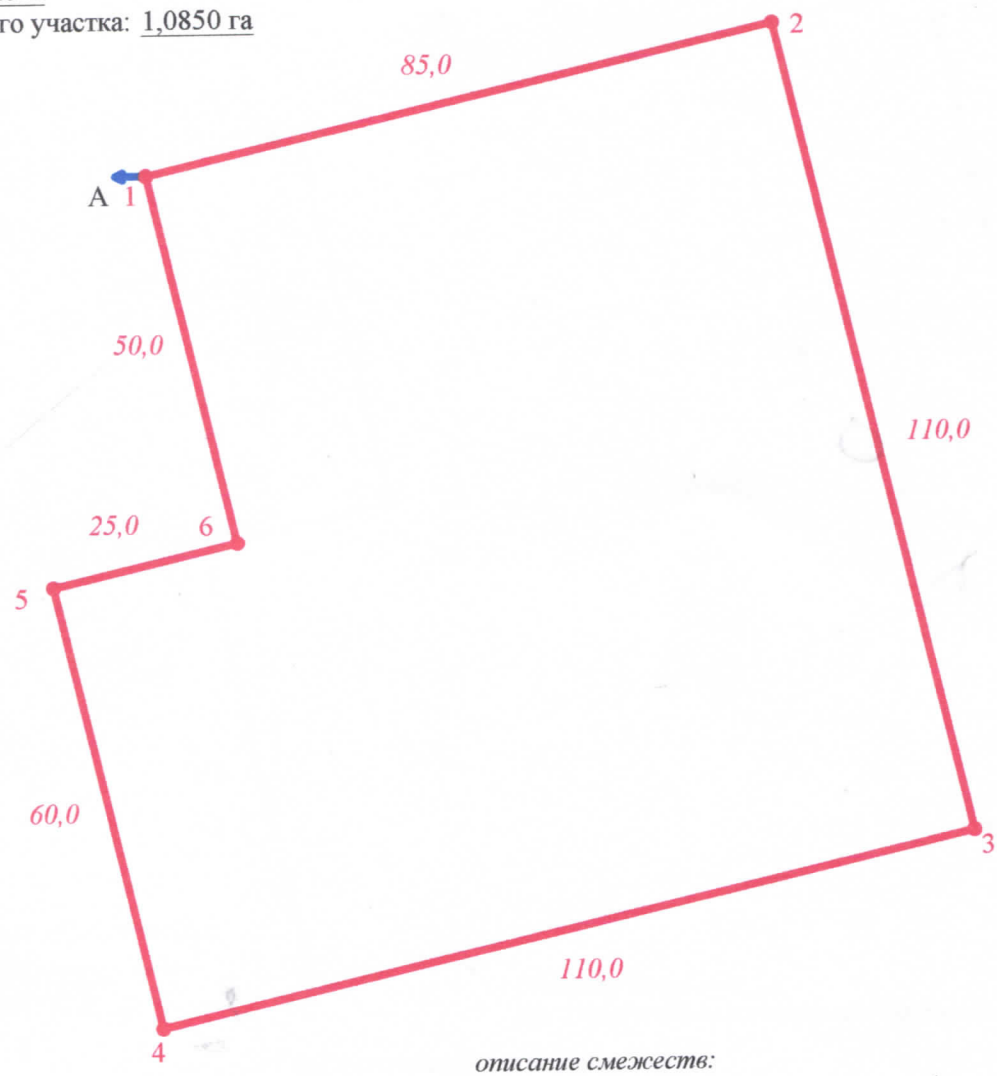

описание смежеств:
от А до А - земли населенных пунктов Аккольского с.о.

Посторонние землепользователи

Фамилия, имя, отчество (при наличии) или наименование собственника/землепользователя постороннего земельного участка	площадь, в гектарах
1. -	-

Условные обозначения:

Жер пайдалану шекаралары және нүктелер нөмірлері:
а) жобалық б) қазіргі бар
Границы землепользования и номера точек:
а) проектные б) существующие

Землепользователь **ГУ "Отдел земельных отношений акимата города Экибастуз"**

Директор	*Смаилов Р.Т.*		*05.05.2023г.*	***Землеустроительный проект по образованию земельного участка***		
				ГУ "Отдел земельных отношений акимата города Экибастуз", Павлодарская область, г. Экибастуз, ул. Энергетиков, 62, БИН 980740001570		
				План границ земельного участка	*Стадия*	*Лист*	*Масштаб*
						-	**1 : 1 000**
					ТОО "Liberty Group LTD" БИН 120740008094		