Нысандардың құрылысын жүргізуге бөлінетін
жер учаскесін алдын ала таңдау және келісу
АКТІСІ

№____

Тапсырыс берушінің аты жөні: *Шардара аудандық жер қатынастары бөлімі*

Мекен жай, телефоны: *Шардара қаласы, Қазыбек би көшесі н/з*

Нысанның атауы: *Дәрігерлік амбулатория құрылысы үшін*

Учаскенің орналасқан орны: *Қ. Тұрысбеков а/о, Шардара ауылы, Қ. Сәтпаев көшесі бойынан*

Жер учаскесінің ауданы: *2520,0 ш.м.*

Жер қыртысы: *Тегіс*

Нақты көгалдандырылған: *Жоқ*

Коммуникация: *Жоқ*

Жанында орналасқан нысандар: *Бар*

Қызыл сызық: *Сақталған*

ҚОРЫТЫНДЫ:

Аудандық құрылыс, сәулет және қала құрылысы бөлімі	**Шардара аудандық жер қатынастар бөлімі**
ҚР. ҚН және Е талаптарына сәйкес келеді **Ескертпе:** ҚР 16.07.2001 жылғы №242 заңын және ҚР 31.03.2020 жылғы №174 талаптарын орындау қажет.	

Аудандық құрылыс, сәулет және қала құрылысы бөлімі басшысының м.а.:

М.О

С. Омаров


Шардара аудандық жер қатынастар бөлімінің басшысы:

М.О

С. Ильясов

Шардара ауданы, Қ. Тұрысбеков ауылдық округі, Шардара ауылы, К. Сәтпаев көшесі бойынан дәрігерлік амбулатория құрылысы үшін саудаға ұсынған жер телімінің ситуациялық схемасы

М 1:2000

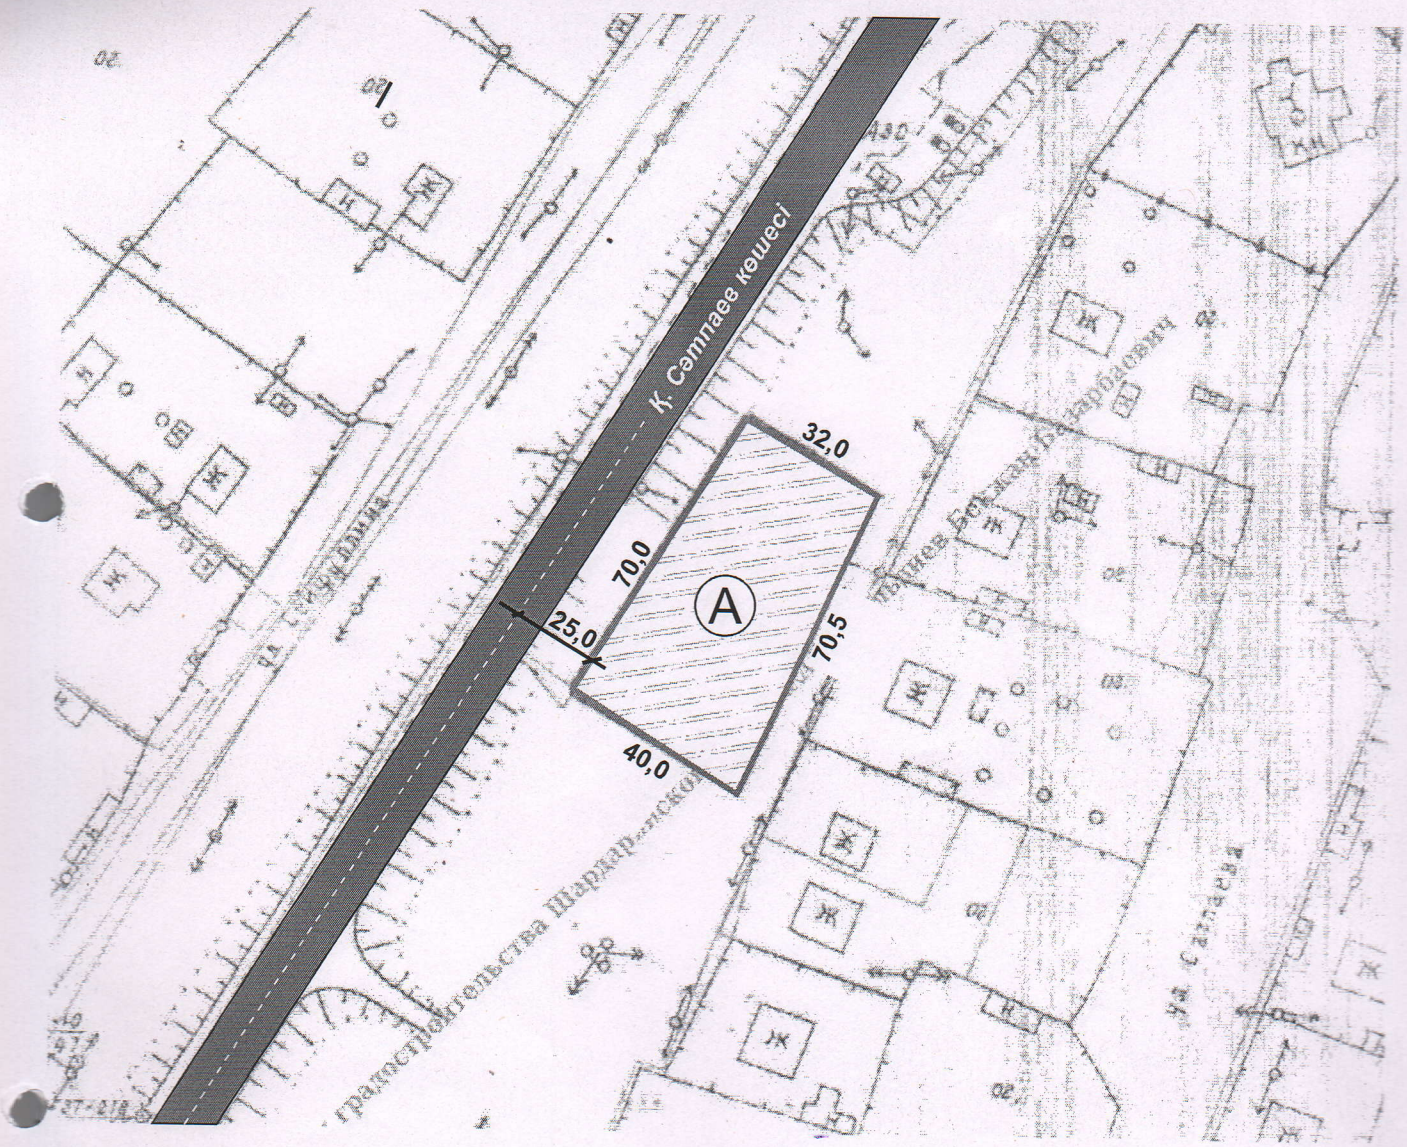

А - Дәрігерлік амбулатория құрылысы үшін бөлінген жер телімінің жалпы ауданы - 2520,0 ш.м

КЕЛІСІЛДІ:

Шардара аудандық құрылыс, сәулет және қала құрылысы бөлімі басшысының м. а.: С. Омаров

Шардара аудандық жер қатынастары бөлімінің басшысы: С. Ильясов

Ауыл әкімі: А. Алтынбеков

Орындаушы маман: *Ж.Досқараев*