СХЕМА
испрашиваемого земельного участка № 08114920260210000001


Идентификатор земельного участка: 08114720260210000001

Площадь, гектар: 0.8804

Целевое назначение: Для строительства и обслуживания животноводческой базы

Местоположение: Кентубек с/о, с.Кентубек (ЗКО Бурлинский район Кентубекский с/о село Кентубек)

Категория: Земли населенных пунктов (городов, поселков и сельских населенных пунктов)

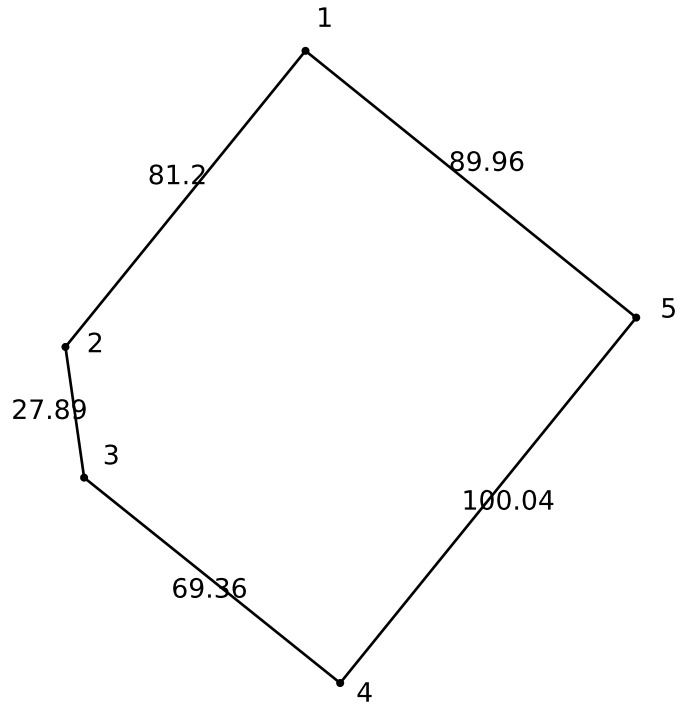

Масштаб: 1:2000

Осы құжат «Электрондық құжат және электрондық цифрлық қолтаңба туралы» 2003 жылғы 7 қаңтардағы N 370-II ҚРЗ 1 бабына сәйкес қағаз жеткізгіштегі құжатпен бірдей.
Данный документ согласно пункту 1 статьи 370-II ЗРК от 7 января 2003 года «Об электронном документе и электронной цифровой подписи» равнозначен документу на бумажном носителе.

*штрих-код ГАБИДУЛЛИН ИЗБАСАР САГЫНГАЛИЕВИЧ электрондық-цифрлық қолтаңбасымен қол қойылған деректерді қамтиды
*штрих-код содержит данные, подписанные электронно-цифровой подписью ГАБИДУЛЛИН ИЗБАСАР САГЫНГАЛИЕВИЧ.