Схема расположения земельного участка

(16)


Целевое назначение: ***Обслуживание зданий (строений и сооружений)***

Адрес земельного участка: ***Целиноградский район, Кояндинский с/о, с. Коянды***

Общая площадь земельного участка: ***0,1420 га***

ГУ "Отдел земельных отношений Целиноградского района"
Нуртазин А.А.

испрашиваемый земельный участок

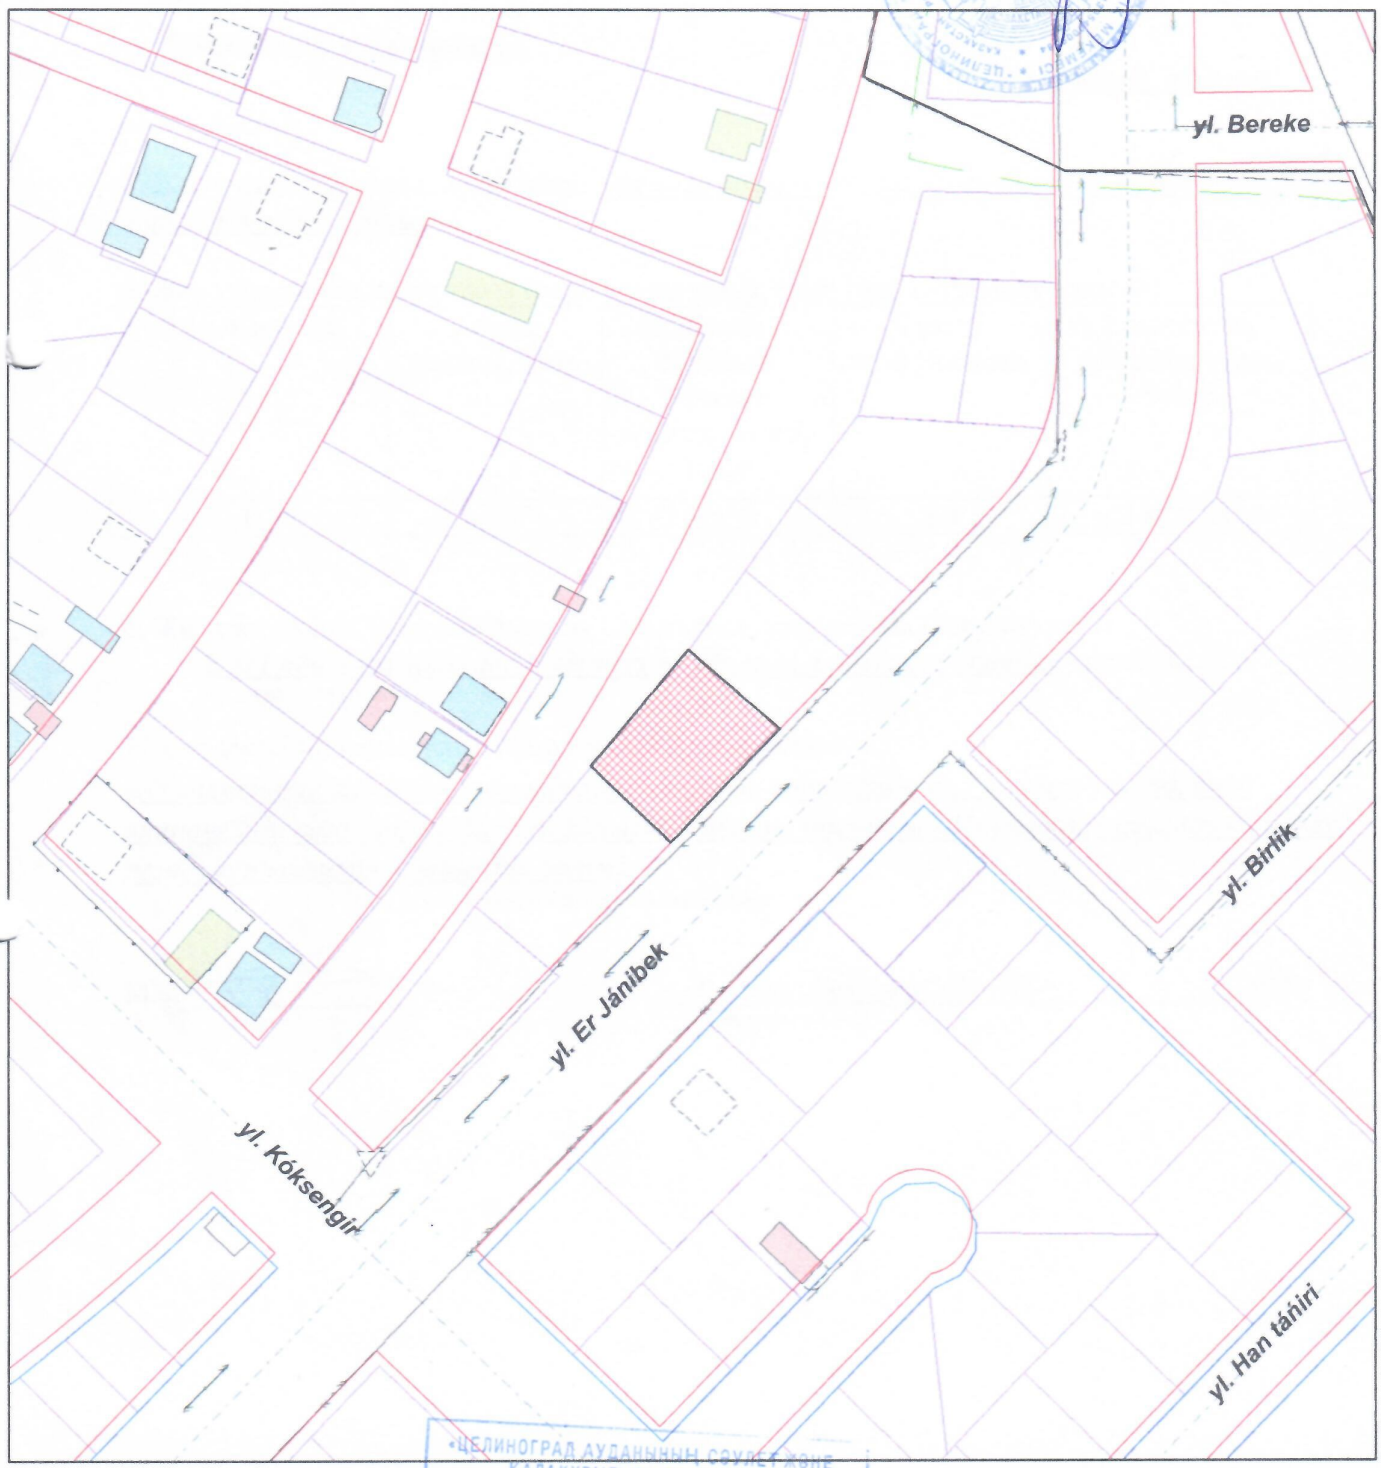

ГУ "ОТДЕЛ АРХИТЕКТУРЫ И ГРАДОСТРОИТЕЛЬСТВА ЦЕЛИНОГРАДСКОГО РАЙОНА" АКМОЛИНСКОЙ ОБЛАСТИ					
И. о.руководителя		Тулеубеков Д.М.	с. Акмол	листов	масштаб
				1	1:2000
специалист		Жусіпбек К.Ж.	СХЕМА	21.12.2021 г.	