

ҚР жер кодексінің 48-бабына сәйкес мемлекеттік меншіктегі жер учаскесін немесе жер учаскесін жалдау құқығын сату жөніндегі сауда-саттықты өткізуге қойылатын жер учаскесінің ситуациялық СЫЗБАСЫ

Тапсырысшы:

Кентау қалалық жер қатынастары бөлімі ММ


Мекенжайы:

Кентау қаласы, Әл-Фараби көшесі №63Г

Нысаналы мақсаты:

Сауда орталығы құрылысы үшін

Жер телімінің жалпы ауданы: 345,0 шаршы метр

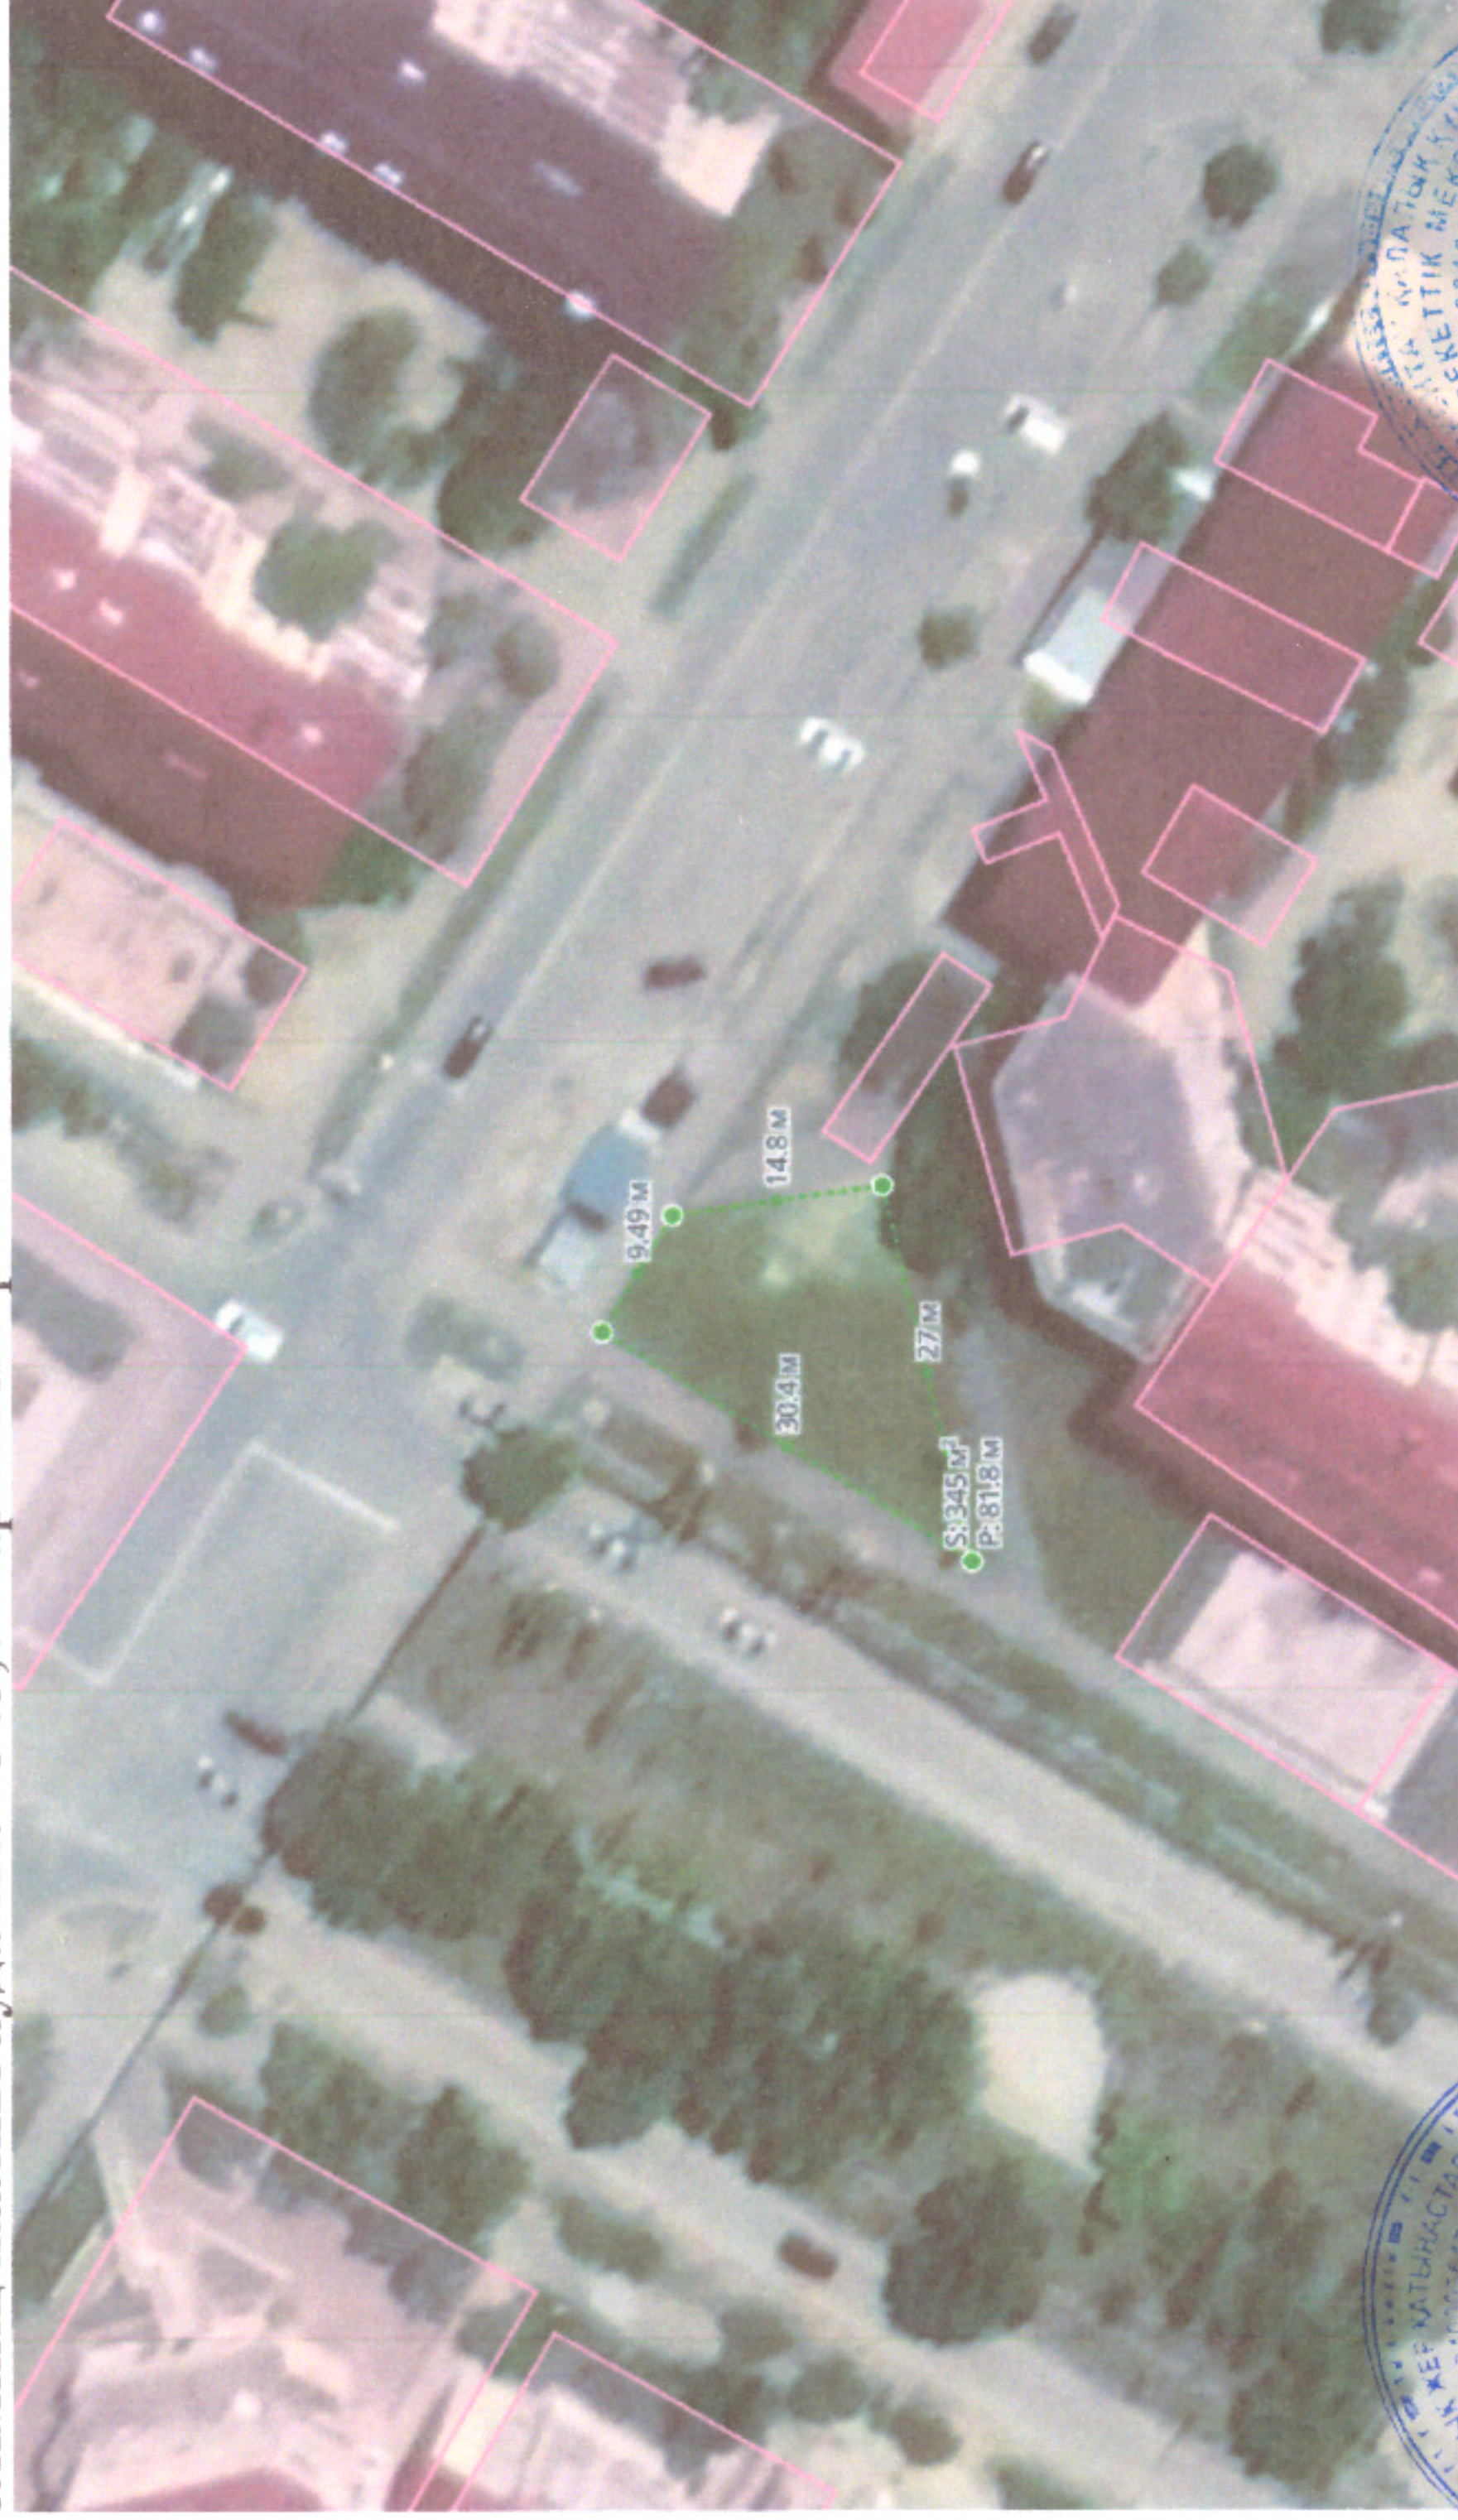

КЕЛІСІЛГЕН:

Кентау қалалық жер қатынастары
бөлімінің басшысы

Д. Мухамедиев



КЕЛІСІЛГЕН:

Кентау қалалық құрылыс және
сәулет бөлімінің басшысы

Е. Алдыбаев