
Жер телімінің сызбасы

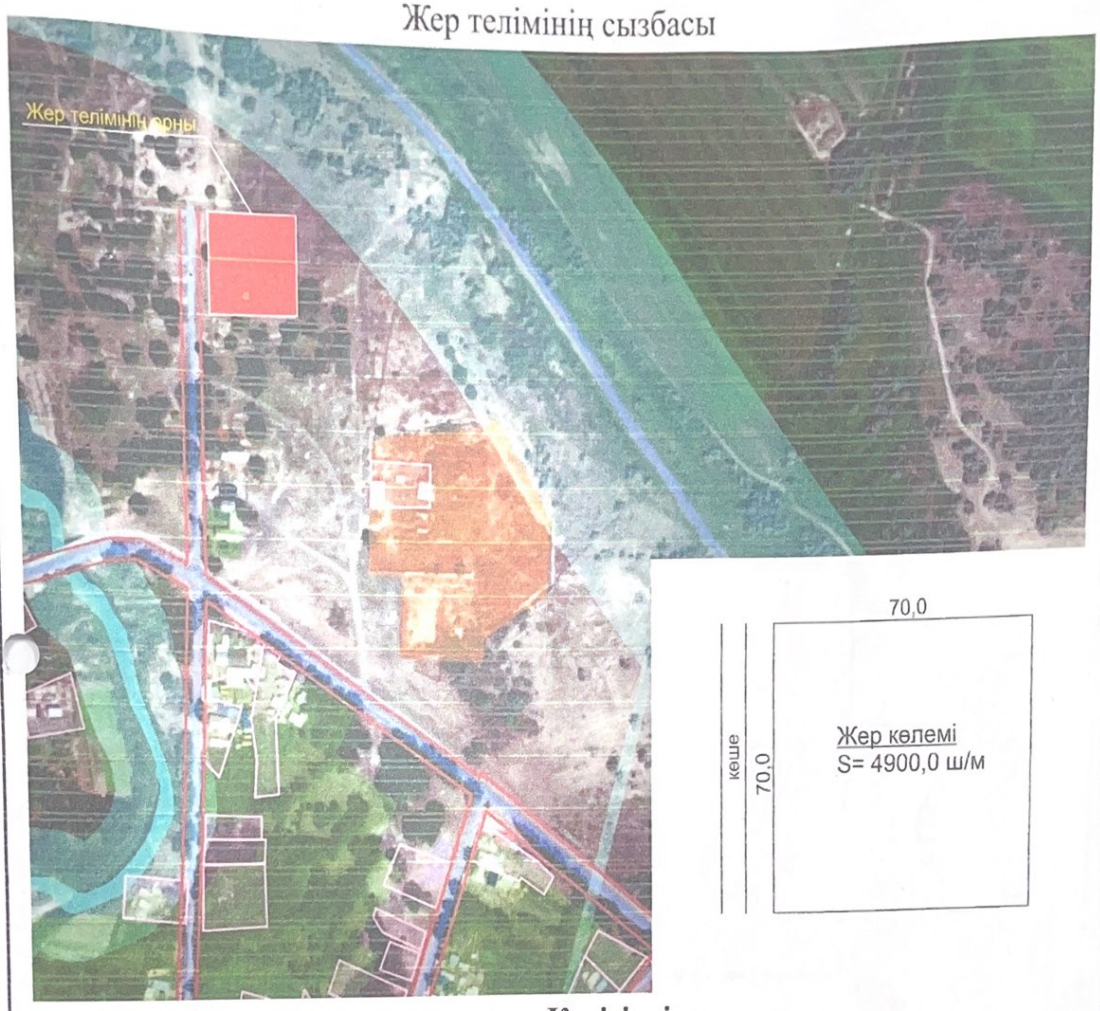

Келісілді:

Мұқаншы ауылдық округ әкімі _____ М. Мамыр

"Көксу ауданының құрылыс, сәулет және қала құрылысы бөлімі"
мемлекеттік мекемесінің басшысы _____ Б. Егинбаев

"Көксу ауданының ауылшаруашылығы мен жер қатынастары бөлімі"
мемлекеттік мекемесінің басшысы _____ Д. Белижанов

			Нысан - Құрылыс материалдарын өндейтін цех құрылысы Мұқаншы ауылы, Орақты батыр көшесі, № 55	
Орындаған:	Р. Отарбаев	30.09.2024 ж.	Тапсырушы - "Көксу ауданы әкімінің аппараты" ММ	
			"Көксу ауданының құрылыс, сәулет және қала құрылысы бөлімі" ММ	Масштаб 1:2000