
Жер учаскелерін калыптастыру жөніндегі
жерге орналастыру жобасын жасау
қағидаларына
15-қосымша

Нысан

Жобаланып отырған жер учаскесінің жоспары

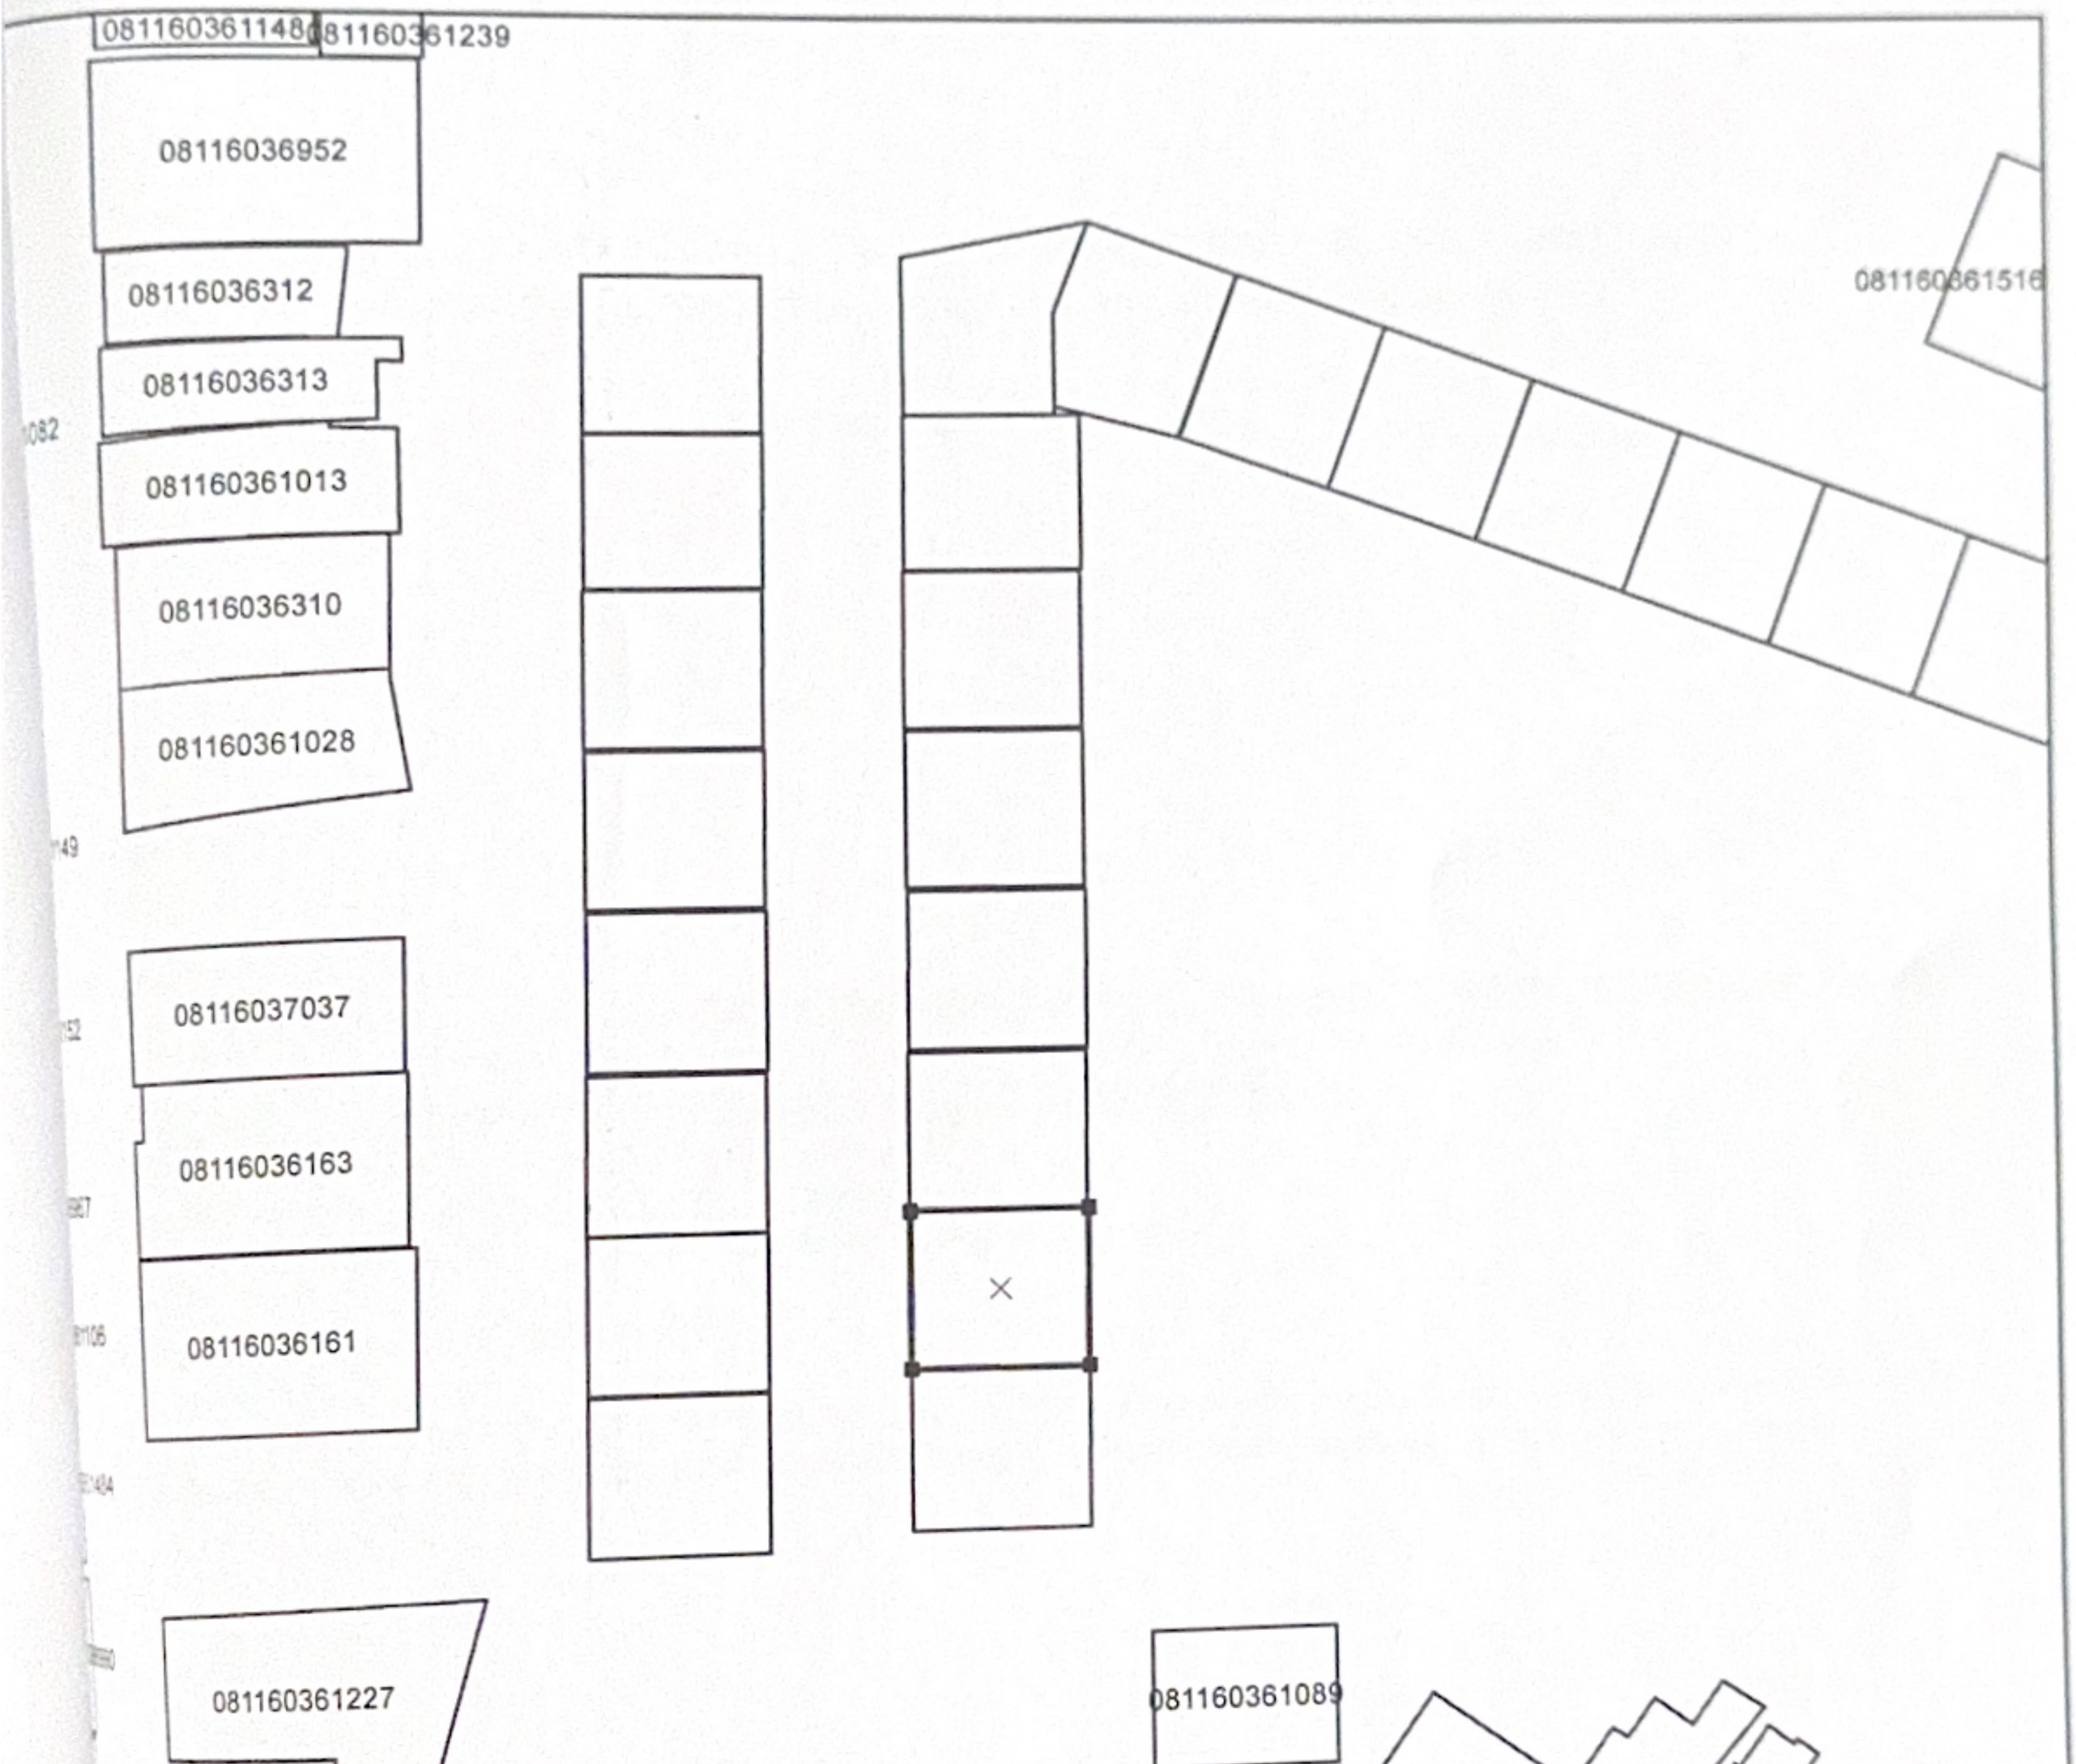

Масштаб: 1: 1 000

~~Жер учаскесінің алаңы, гектар: 0,1000 га.~~

Жер учаскесінің нысаналы мақсаты: **үй жайларға (құрылыстар мен ғимараттарға) қызмет көрсету үшін**

Жер учаскесінің орналасқан жері: **БҚО., Жәнібек ауданы, Жәнібек ауылы,**

Жер санаты (бар болса): **елді мекен жерлер**

Жоспар жасалды: **"Азаматтарға арналған үкімет" мемлекеттік корпорациясы КеАҚ Батыс Қазақстан облысы бойынша филиалы БСН 160440007161**

(заңды тұлғаның атауы, бизнес-сәйкестендіру нөмірі/жеке тұлғаның аты,

жесінің аты (бар болса), тегі, жеке сәйкестендіру нөмірі)

Жер кою орны* _____ **Иксанова Айнур Тюлюгуновна**

(қолы) (аты, әкесінің аты (бар болса), тегі)

Жоспардың жасалған күні: 2024 жылғы «24» 11.

Ескертпе: * басшының қолы («Азаматтарға арналған үкімет» мемлекеттік корпорациясы арқылы жүгінген кезде)
басшының электрондық цифрлық қолтаңбасы («электрондық үкіметтің» веб-порталы арқылы жүгінген кезде)