Нысандардың құрылысын жүргізуге бөлінетін жер учаскесін алдын ала таңдау және келісу АКТІСІ №___

Тапсырыс берушінің аты жөні: *Шардара аудандық жер қатынастары бөлімі*

Мекен жай, телефоны: *Шардара қаласы, Қазыбек би көшесі н/з*

Нысанның атауы: *Шағын кәсіпкерлік субъекті үшін*

Учаскенің орналасқан орны: *Шардара ауданы, Ұзын ата а/о, Ұзын ата ауылы Шардара-Арыс тас жолы*

Жер учаскесінің ауданы: *600,0 ш.м.*

Жер қыртысы: *Тегіс*

Нақты көгалдандырылған: *Жоқ*

Коммуникация: *Бар*

Жанында орналасқан нысандар: *Жоқ*

Қызыл сызық: *Сақталған*

ҚОРЫТЫНДЫ:

Шардара аудандық құрылыс, сәулет және қала құрылысы бөлімі	**Шардара аудандық жер қатынастары бөлімі**
ҚР. ҚН және Е талаптарына сәйкес келді Ескертпе: ҚР 16.07.2001 жылғы №242 заңын және ҚР 31.03.2020 жылғы №174 талаптарын орындау қажет.	

Шардара аудандық құрылыс, сәулет және қала құрылысы бөлімінің басшысы:

М.О

А.Махашев

Шардара аудандық жер қатынастары бөлімі басшысының м.а.:

М.О

М.Исаев

Шардара ауданы, Ұзын ата а/о, Ұзын ата ауылы Шардара-Арыс тас жолы бойынан шағын кәсіпкерлік субъекті үшін саудаға ұсынылған жер учаскесінің стиуациялық схемасы

М 1:2000

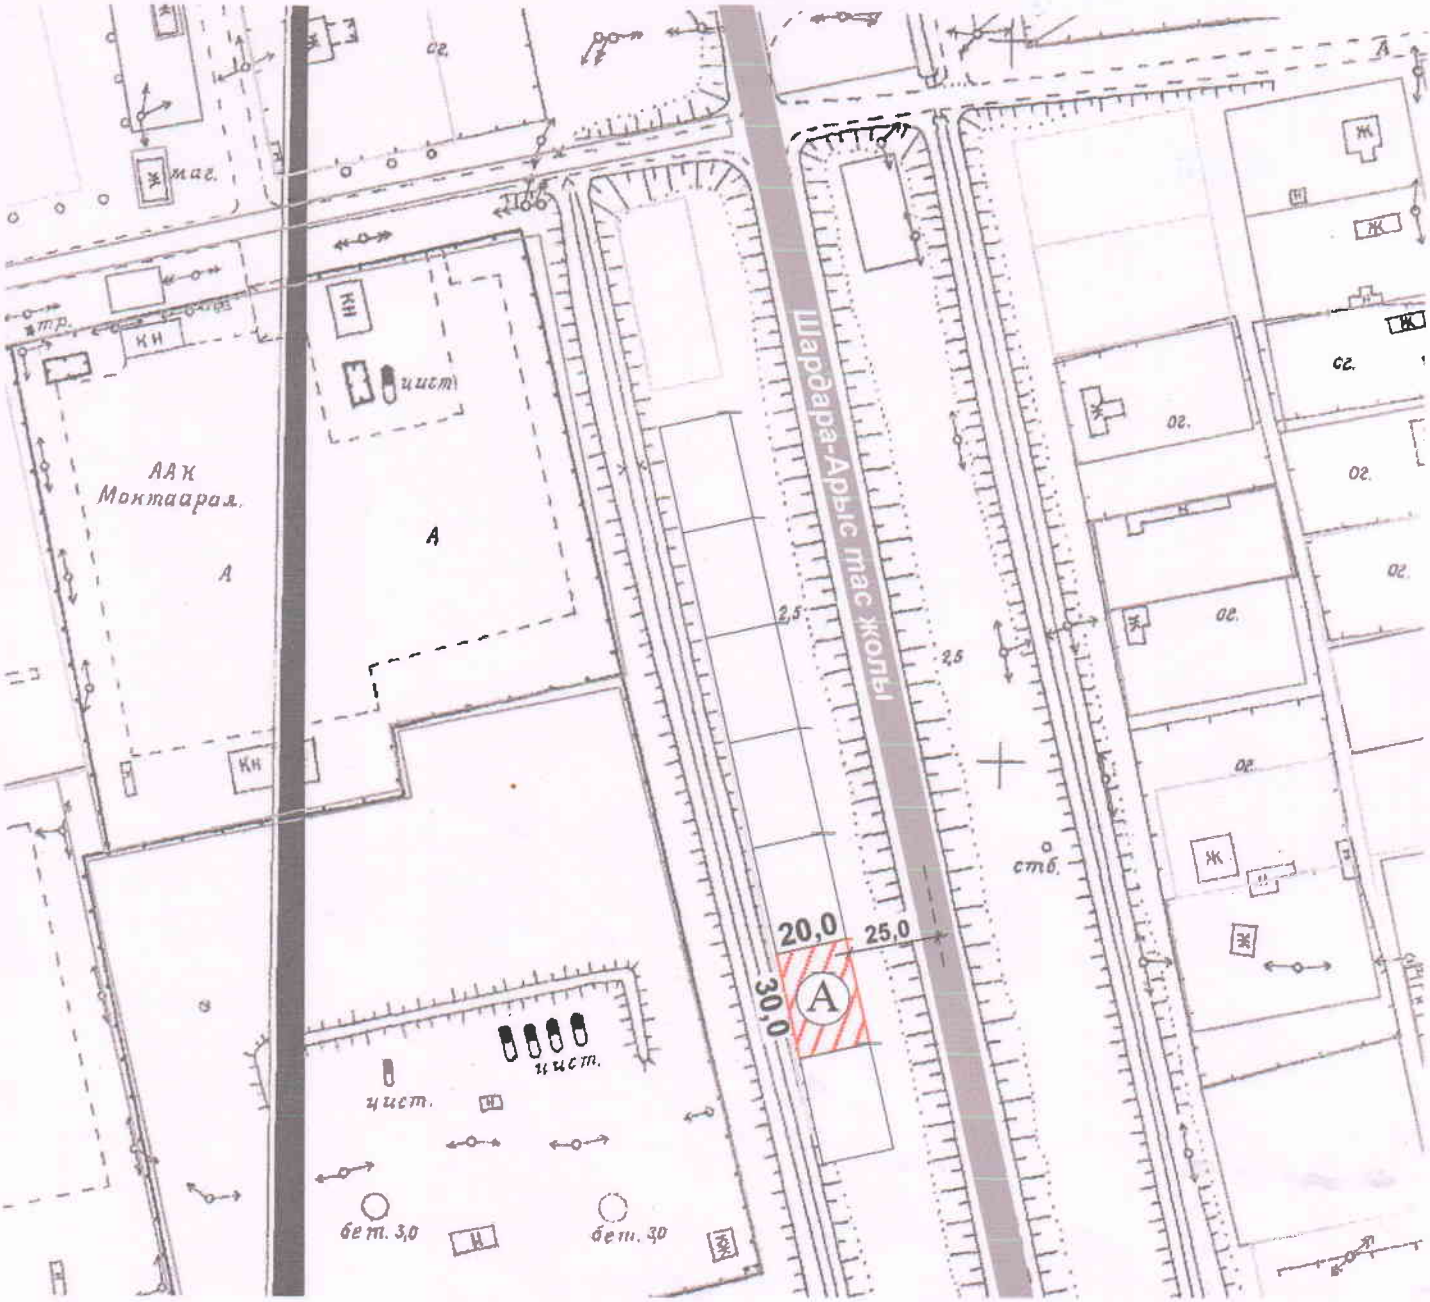

А- Саудаға ұсынылған жер телімінің жалпы ауданы- 600,0 ш.м.

КЕЛІСІЛДІ:

Шардара аудандық құрылыс, сәулет және қала құрылысы бөлімің басшысы **А.Махашев**

Шардара аудандық жер қатынастары бөлімі басшысының м.а. **М.Исаев**

Ауыл әкімі **Т.Есімханов**

Орындаушы маман
С.Омаров