Қазақстан Республикасы, Түркістан облысы, Бәйдібек ауданы, Шаян ауылы, №8 көше бойынан гимараттар мен құрылыстарға қызмет көрсету нысаны құрылысын (кәсіпкерлік нысан) салу үшін аукционға қойылатын 0,50 га жер телімінің сызба жобасы.

М А С Ш Т А Б 1 : 1 000

КЕЛІСІЛДІ:

Бәйдібек аудандық жер қатынастары бөлімінің басшысы:
Н.Оразов

Бәйдібек аудандық құрылыс, сәулет және құрылысы бөлімінің басшысы:
М.Ешжанов

Бәйдібек аудандық тұрғын үй-коммуналдық шаруашылық, жолаушылар көлігі және автомобиль жолдары бөлімі басшысы:
Ж.Азизханов

Азаматтарға арналған үкімет мемлекеттік корпорациясы» коммерциялық емес акционерлік қоғамының Түркістан облысы бойынша филиалы Бәйдібек аудандық тіркеу және жер кадастры бөлімінің басшысы:
Б.Сейдаханов

«Бәйдібек су» мемлекеттік коммуналдық кәсіпорнының директоры:
Ш.Мунашов

«Оңтүстік Жарық Транзит» жауапкершілігі қала шектеулі серіктестігі Бәйдібек аудандық филиалының электр желісі бөлім басшысы:
В.Ергеш

Шаян ауылдық округінің әкімі:
А.Ауельбекова

Шаян ауылдық округі әкімі аппаратының бас маман – жер инспекторы:
Г.Сурумбаева

Шартты белгілері: аукционға қойылатын жер

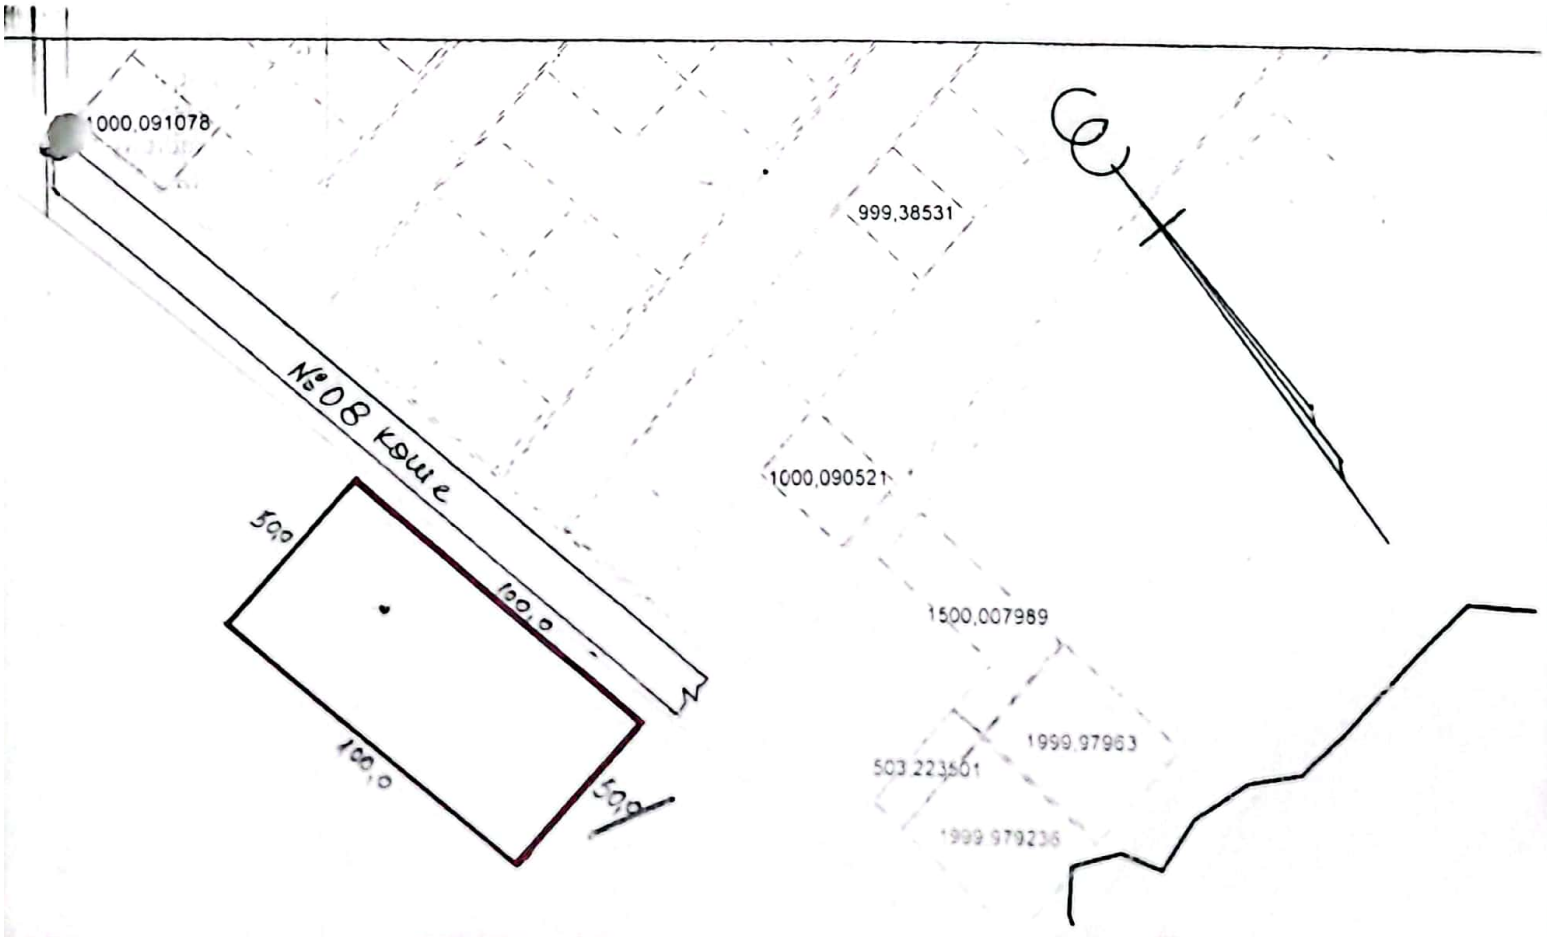

Сканировано с CamScanner