

**Жер учаскесінің (меншік құқығы)
кадастрлық (бағалау) құнының есебі**

Жер учаскесінің кадастрлық (бағалау) құны жер учаскесіне төлемақының базалық ставкаларына (Маңғыстау облысы әкімдігінің 2012 жылғы 05 желтоқсандағы №307 қаулысы ж/е Маңғыстау облысының 07.12.2012 ж. № 7/92 және 15.12.2014 ж. №24/236 мәслихатының шешімімен) және 20.06.2003 ж. №442-ІІ ҚР Жер кодексінің 9, 10, 11 баптарына сәйкес жүргізіледі

1. Есептеу: «Қаракия аудандық жер қатынастары, сәулет және қала құрылысы бөлімі» ММ

(атауы)

өтінішіне сәйкес жасалды.

2. Жер учаскесін мақсатты пайдалану: Мал бордақылау

3. Жер учаскесінің орналасқан жері: Қаракия ауданы, Жетібай ауылы жері

4. Кадастрлық нөмірі: 13-197-

Аймақ нөмірі (елді мекендердің жерлеріне)	Көлемі (кв.)	Ставкалар (жерге төлемақы)	Түзету коэффициенті	Бағалау құны
III	1600	335	1,0	536 000
Барлығы:				536 000

Жерді пайдалану құқығына берілген жер учаскесінің бағалау құны

Бес жүз отыз алты мың теңгені құрайды.

« 17 » наурыз 2026 жыл

Бөлім басшысы



И.А.Шаудирбаев

Орындаушы


Е.Е.Жеткізгенов

Қарақия ауданы, Жетібай ауылы

Пысаналы мақсаты: Мал бордақылау

30 км - 3
но 200 - 1

536000

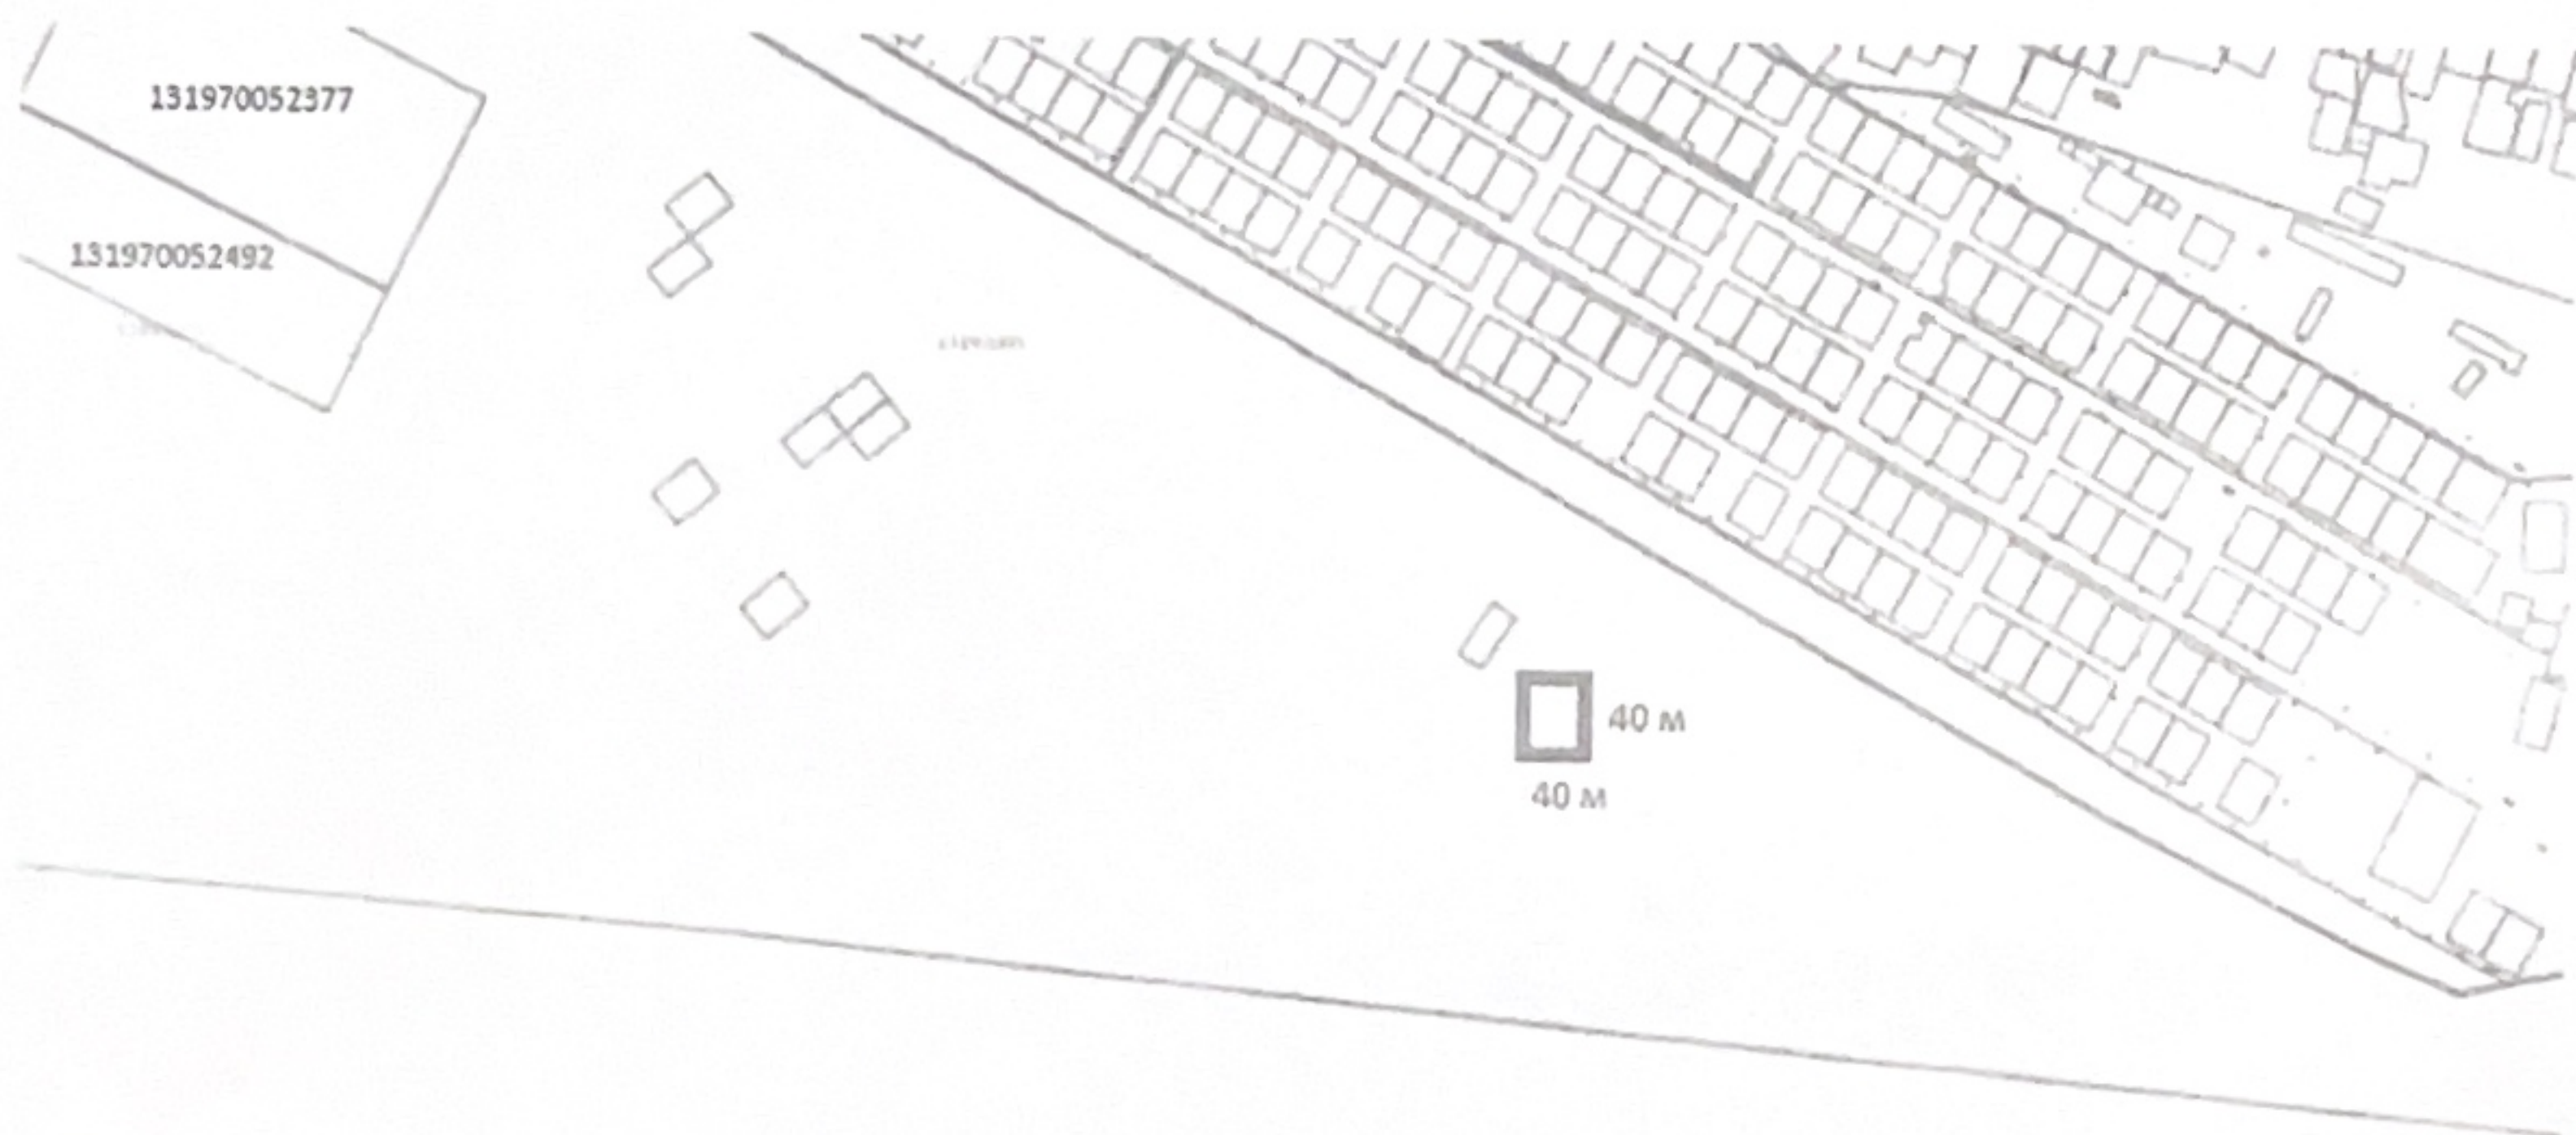

S- 0,16 га

Жер учаскесінің жобаға сәйкес шартты белгісі.

- жер учаскесінің өлшемдері және шекарасы

Инженерлік желілердің қорғау аймағы сақталған жағдайда;

Жер учаскесі арқылы инженерлік желілер және инженерлік желі тораптарын жөндеу жұмыстарына пайдалану және жер учаскесі арқылы жаяу немесе көлікпен өтуге мүмкіндік беру.

Орындаған: А.Ақболат