С
З В
Ю

**Схема (план) земельного участка,** площадью 0,0020 га, Для размещения рекламного щита, расположенный по адресу город Экибастуз, улица 50-летия города Экибастуза

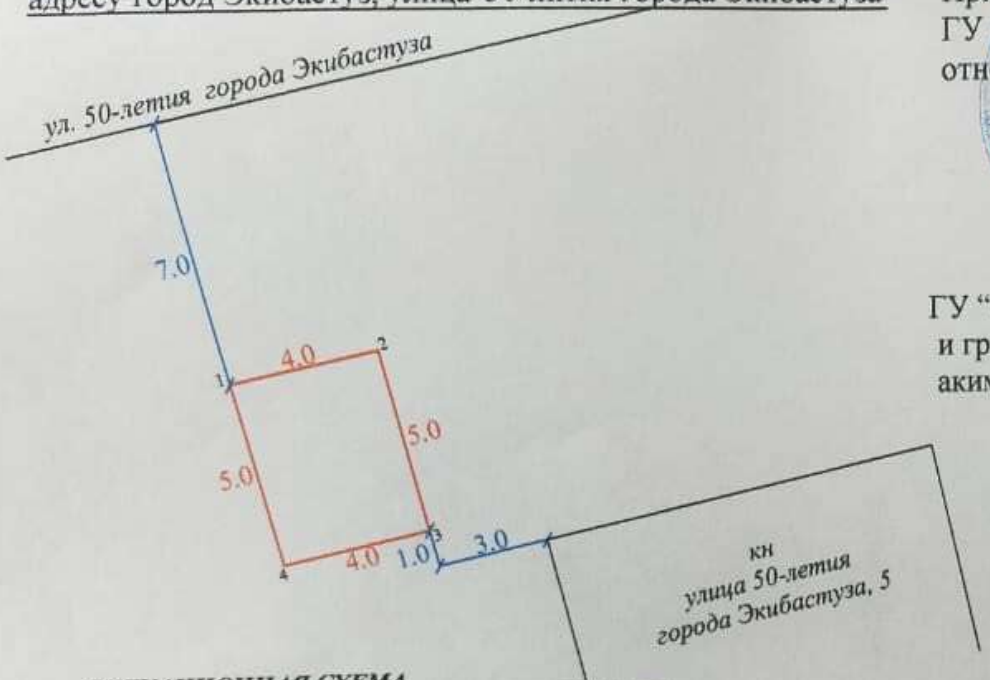


**УТВЕРЖДЕНО:**

Приказ № 183 от 30.04 2021 г.
ГУ «Отдел земельных отношений акимата г. Экибастуза»_____

**СХЕМА СОГЛАСОВАНА:**

ГУ "Отдел архитектуры и градостроительства акимата г. Экибастуза"_____

*Описание смежеств:*
*от 1 до 1 - земли города*

*Условные обозначения:*

- *границы земельного участка*
1 - *номера точек границы смежных участков*
4,0 - *проектируемые промеры*

***СИТУАЦИОННАЯ СХЕМА***




*В плане границ земельного участка других землепользователей и собственников не имеется, на земельный участок установлен сервитут обременений нет*

| | | | | | |
|---|---|---|---|---|---|
| | | | | Межхозяйственное землеустройство | |
| Исполнитель | М.Сагнаева | | | ГУ "Отдел земельных отношений акимата города Экибастуза" БИН 980740001570 | |
| | | | | Чертеж проекта | стадия: |
| | | | | | лист: 1 |
| | | | | | масштаб: 1:200 |
| | | | | ИП Сагнаева | |