Елді мекендер (қалалар, кенттер мен ауылдық елді мекендер) шегінде орналасқан жер учаскесін жобалау кезінде жер учаскесінің схемасы (жоспары)

Меншік иесі/жер пайдаланушы: «Бейнеу аудандық жер қатынастары, сәулет және қала құрылысы бөлімі» ММ


Нысаналы мақсаты: ғимараттар (құрылыстар мен құрылысжайлар) салу және оларға қызмет көрсету үшін

Құқық түрі: тұрақты жер пайдалану құқығы

Орналасқан жері: Бейнеу ауданы, Тәжен ауылы, №1 аймақ, №69

Жер учаскенің алаңы - 0,1 га

Кадастрлық нөмірі: 13-196-012-996

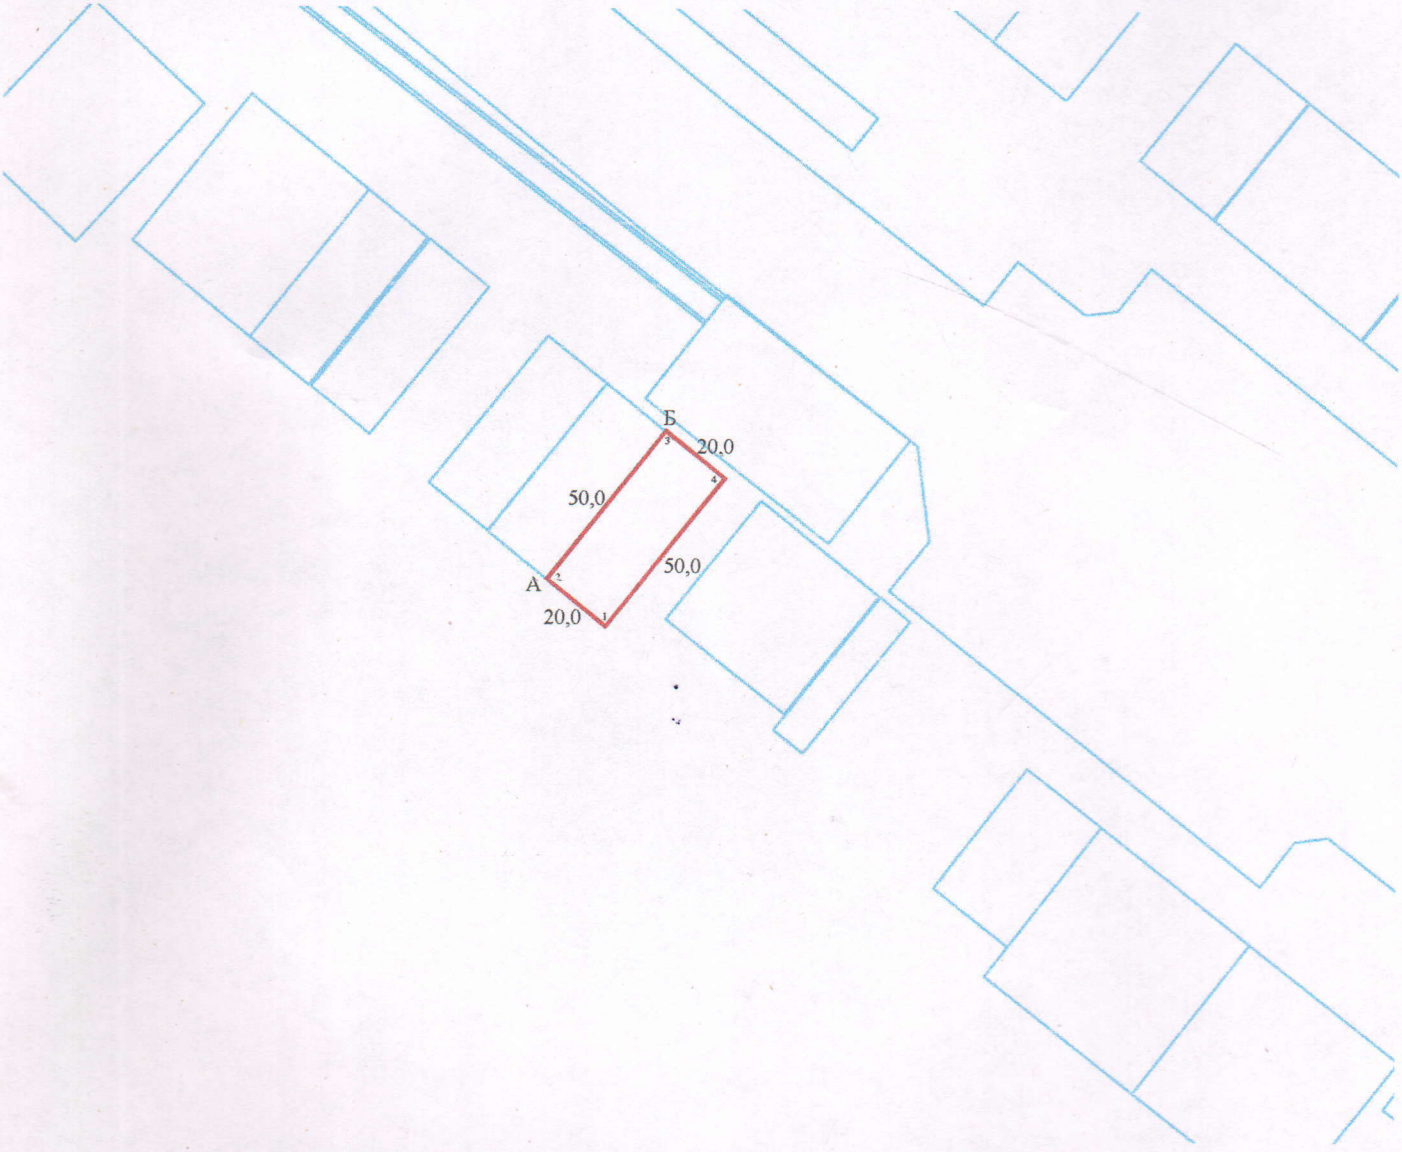

Шартты белгілері:

20,0 - жобаланған жер учаскесінің өлшемдері және шекарасы

- шектес жер учаскелерінің шекарасы

Шектес жер пайдаланушылар:
А-дан Б-ға дейін: 13196012816 жері
Б-дан А-ға дейін: елді мекеннің жерлері

КЕЛІСІЛДІ:

«Бейнеу аудандық жер қатынастары, сәулет және қала құрылысы бөлімі» ММ-нің басшысы К.У. Кенешов

жобаның орындаушысы	аты, әкесінің аты (бар болса) тегі	қолы	күні	Жерге орналастыруды жобалау		
				«Бейнеу аудандық жер қатынастары, сәулет және қала құрылысы бөлімі» ММ		
				жоспарын сызбасы	беттер	масштабқен
Басшы (тексерді)	С.Э.Айтбаев		11.09.2024		1	1:2 000
орындаушы	Н.С.Кошбаев		11.09.2024			