Жер учаскесінің жобалық планы.
"Қарқия аудандық жер қатынастары бөлімі" ММ
Учаскенің орналасқан жері: Маңғыстау облысы,
Қарақия ауданы, Мұнайшы ауылы жері
Пайдалану нысаны: кәсіпкерлік нысан құрылысын салу үшін.
Шектеулер мен ауыртпашылықтар: жоқ
жер учаскесінің ауданы - S=0,25 га;
кадастрлық нөмірі: 13-197-007-991

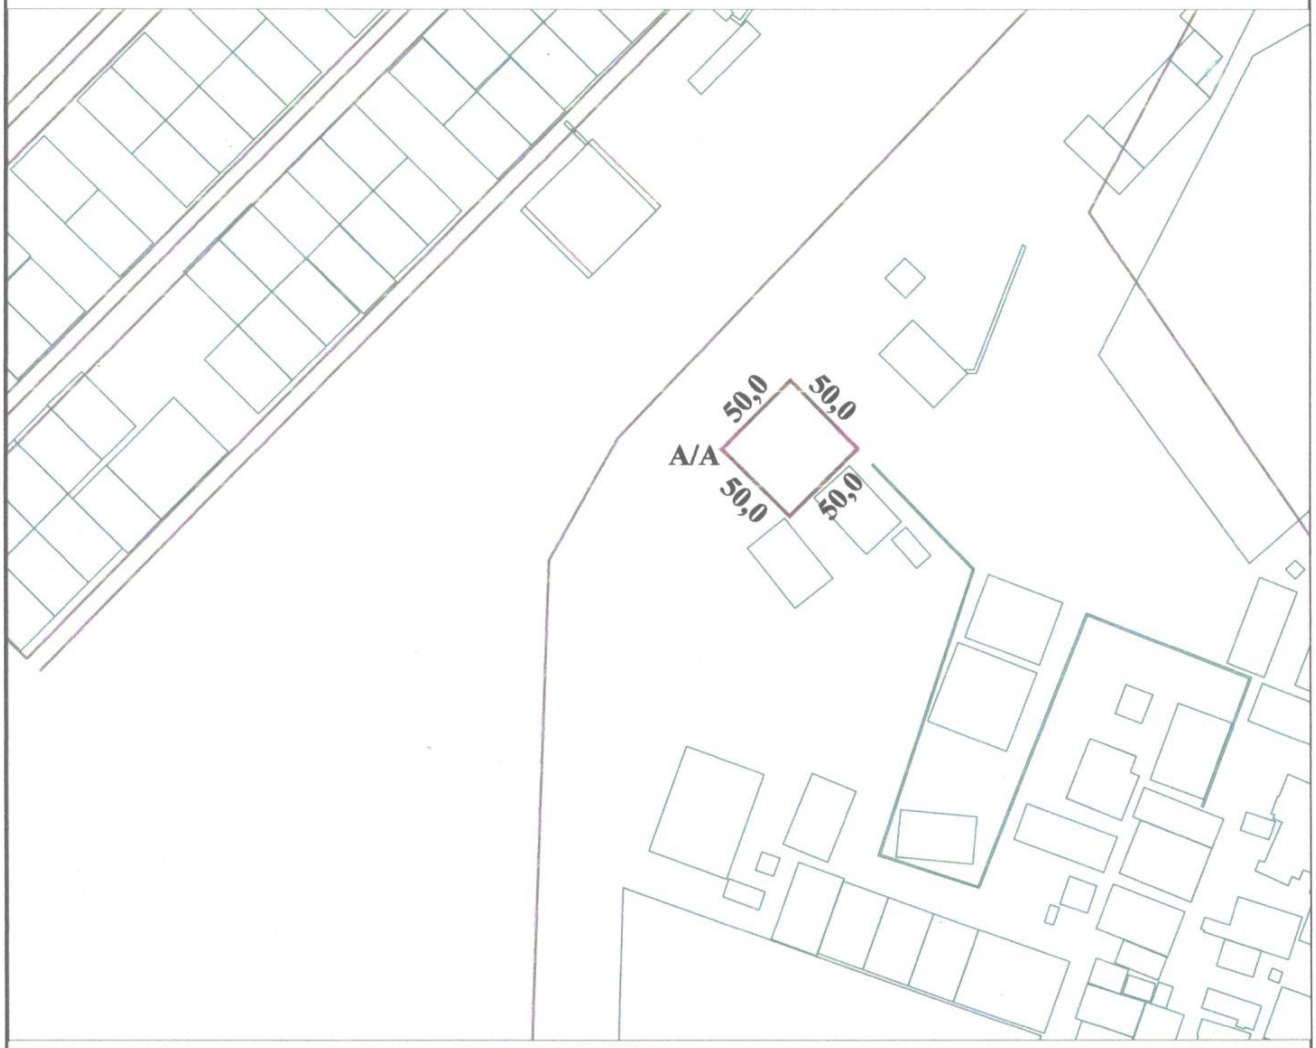

Шектесу тізімдерінің сипаты

А-дан А -ға дейін елді-мекен жері

Келісемін_____ "Қарақия аудандық жер қатынастары бөлімі" ММ-нің басшысы Н.Мекенова

Шартты белгілер:

50,0 - **Жер учаскесінің өлшемдері және шекарасы**

Лауазымы	аты-жөні	қолы	күні
Бөлім басшысы	Лепесов А.		10.10.2022 ж.
Орындаған	Шаудирбаев И.		10.10.2022 ж.
Оператор	Батырбаева З.		10.10.2022 ж.

Жерге орналастыру жобасы
Землеустроительный проект

Маңғыстау облысы, Қарақия ауданы, Мұнайшы ауылы жері

Жоба сызбасы	Кезеңі стадия	Парақ/парақтар Лист/листов	Масштаб
кәсіпкерлік нысан құрылысын салу үшін.	П	-1-	1:2 000

"Тіркеу және ЖерКадастры " бойынша КБ
КО "Регистрация и ЗемКадастра"