
Жер учаскелерін калыптастыру жөніндегі
жерге орналастыру жобасын жасау
қағидаларына
15-қосымша

Нысан

Жобаланып отырған жер учаскесінің жоспары

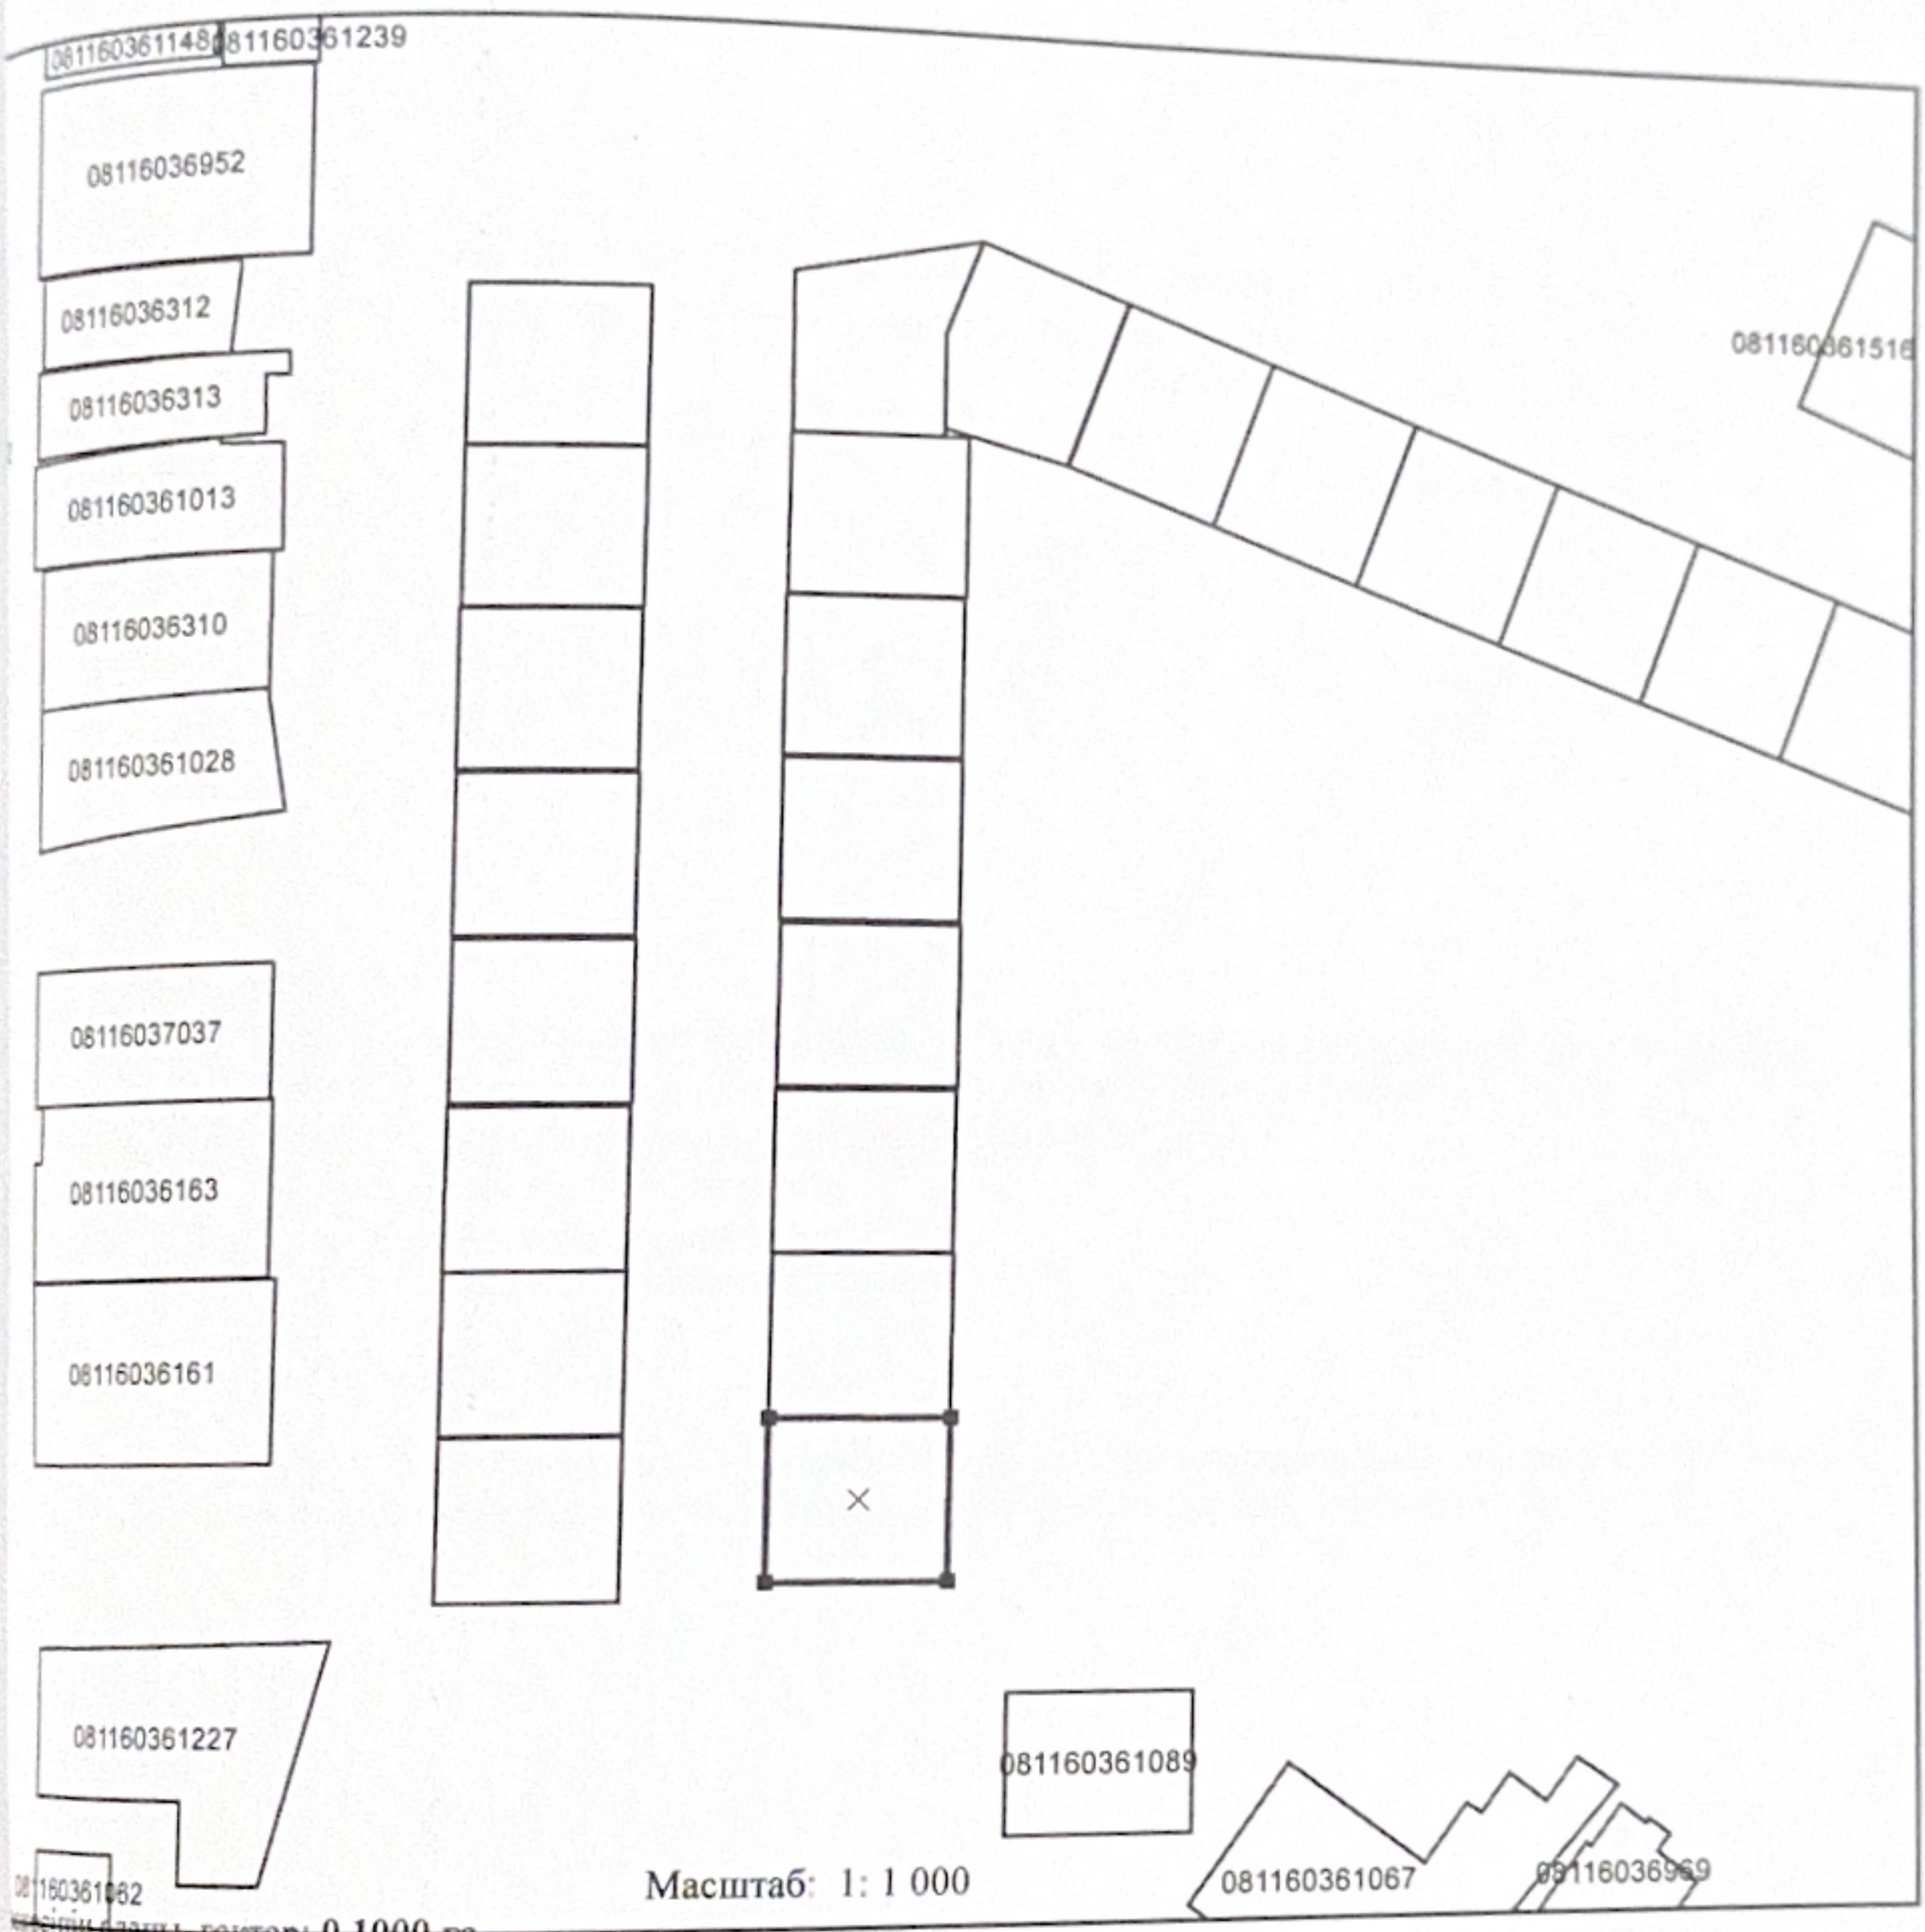

Масштаб: 1: 1 000

~~Учаскенің ауданы, гектар: 0,1000 га.~~

Учаскенің нысаналы мақсаты: **үй жайларға (құрылыстар мен ғимараттарға) қызмет көрсету үшін**

Учаскенің орналасқан жері: **БҚО., Жәнібек ауданы, Жәнібек ауылы,**

Санаты (бар болса): **елді мекен жерлер**

Жобаны жасалды: **"Азаматтарға арналған үкімет" мемлекеттік корпорациясы КеАҚ Батыс Қазақстан облысы бойынша филиалы БСН 160440007161**

(заңды тұлғаның атауы, бизнес-сәйкестендіру нөмірі/жеке тұлғаның аты,
әкесінің аты (бар болса), тегі, жеке сәйкестендіру нөмірі)

Жобаны жасаған орны* _____ **Иксанова Айнур Тюлюгуновна**

(қолы) (аты, әкесінің аты (бар болса), тегі)

Жобаны жасалған күні: 20 24 жылғы «24» 11.

Ескерту: * басшының қолы («Азаматтарға арналған үкімет» мемлекеттік корпорациясы арқылы жүгінген кезде)
немесе электрондық цифрлық қолтаңбасы («электрондық үкіметтің» веб-порталы арқылы жүгінген кезде)