ҚР Жер кодексінің 48 бабына сәйкес
мемлекеттік меншігіндегі жер телімін немесе жер
телімін жалдау құқығын сату жөніндегі сауда-саттық
аукциондарын өткізуге қойылатын жер телімінің

АХУАЛДЫ СЫЗБАСЫ

Тапсырыс беруші: _____

Нысанның мекен-жайы: Сауран ауданы Үшқайық ауылдық округі,

Құрылыс мақсаты: Монша құрылысы үшін

Жалпы жер телімінің ауданы: 5000 шаршы метр

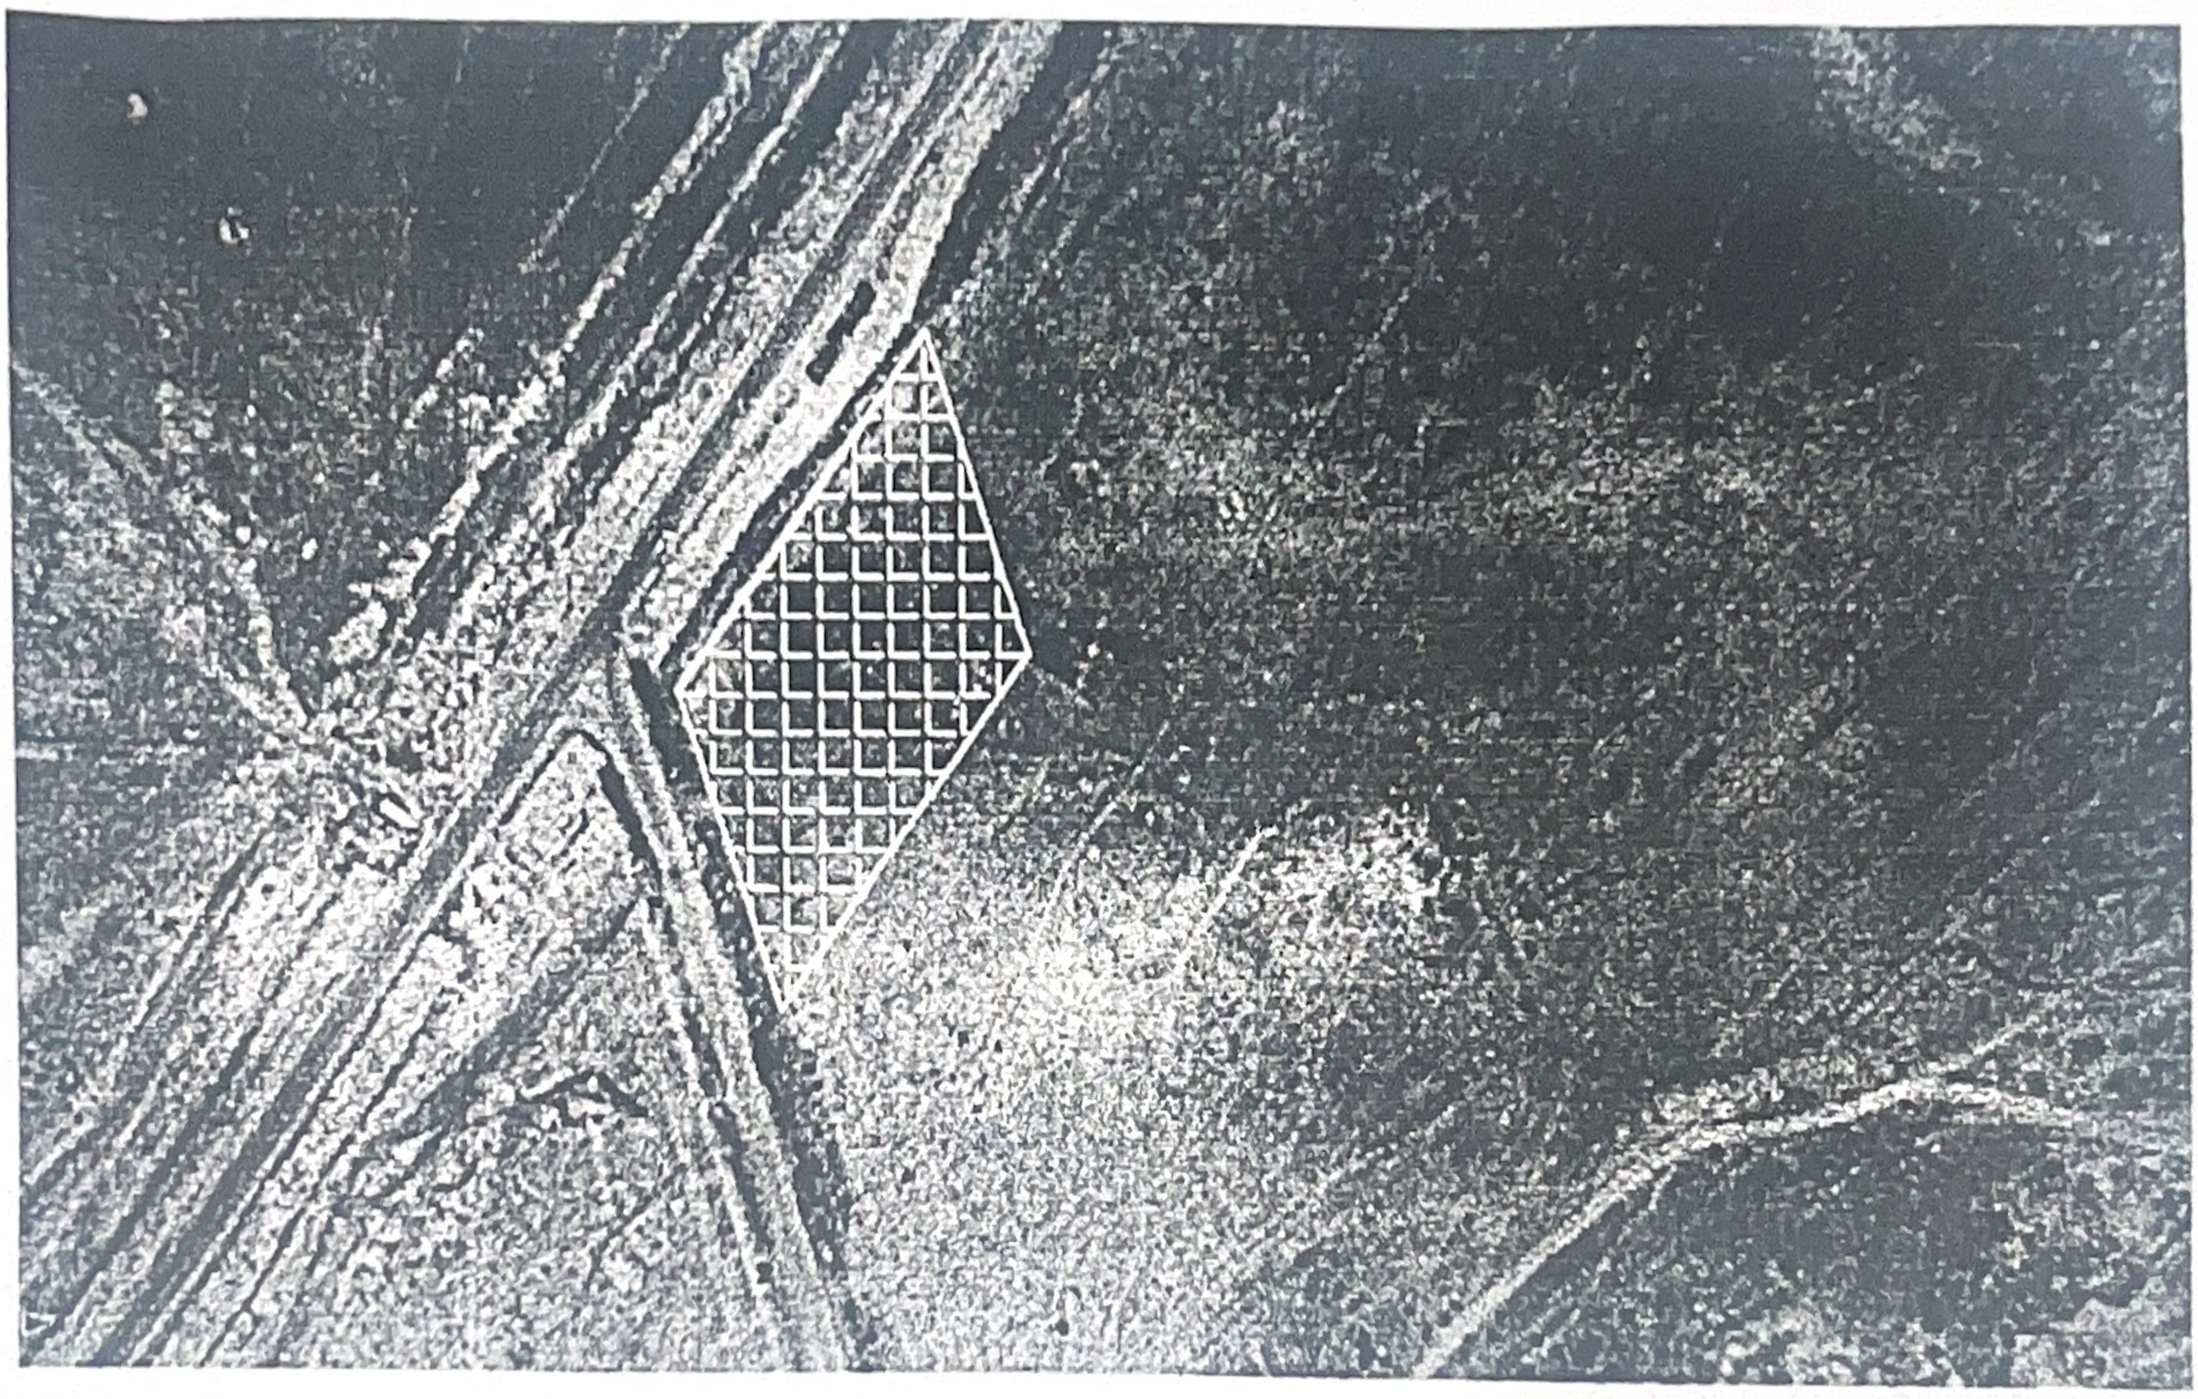

Сауран аудан әкімдігінің жер
қатынастары бөлімінің басшысы **А.Патсаев**

Азаматтарға арналған үкімет МК КЕ АҚ ТО
Филиалы Сауран аудандық бөлімінің басшысы **Қ.Назаров**