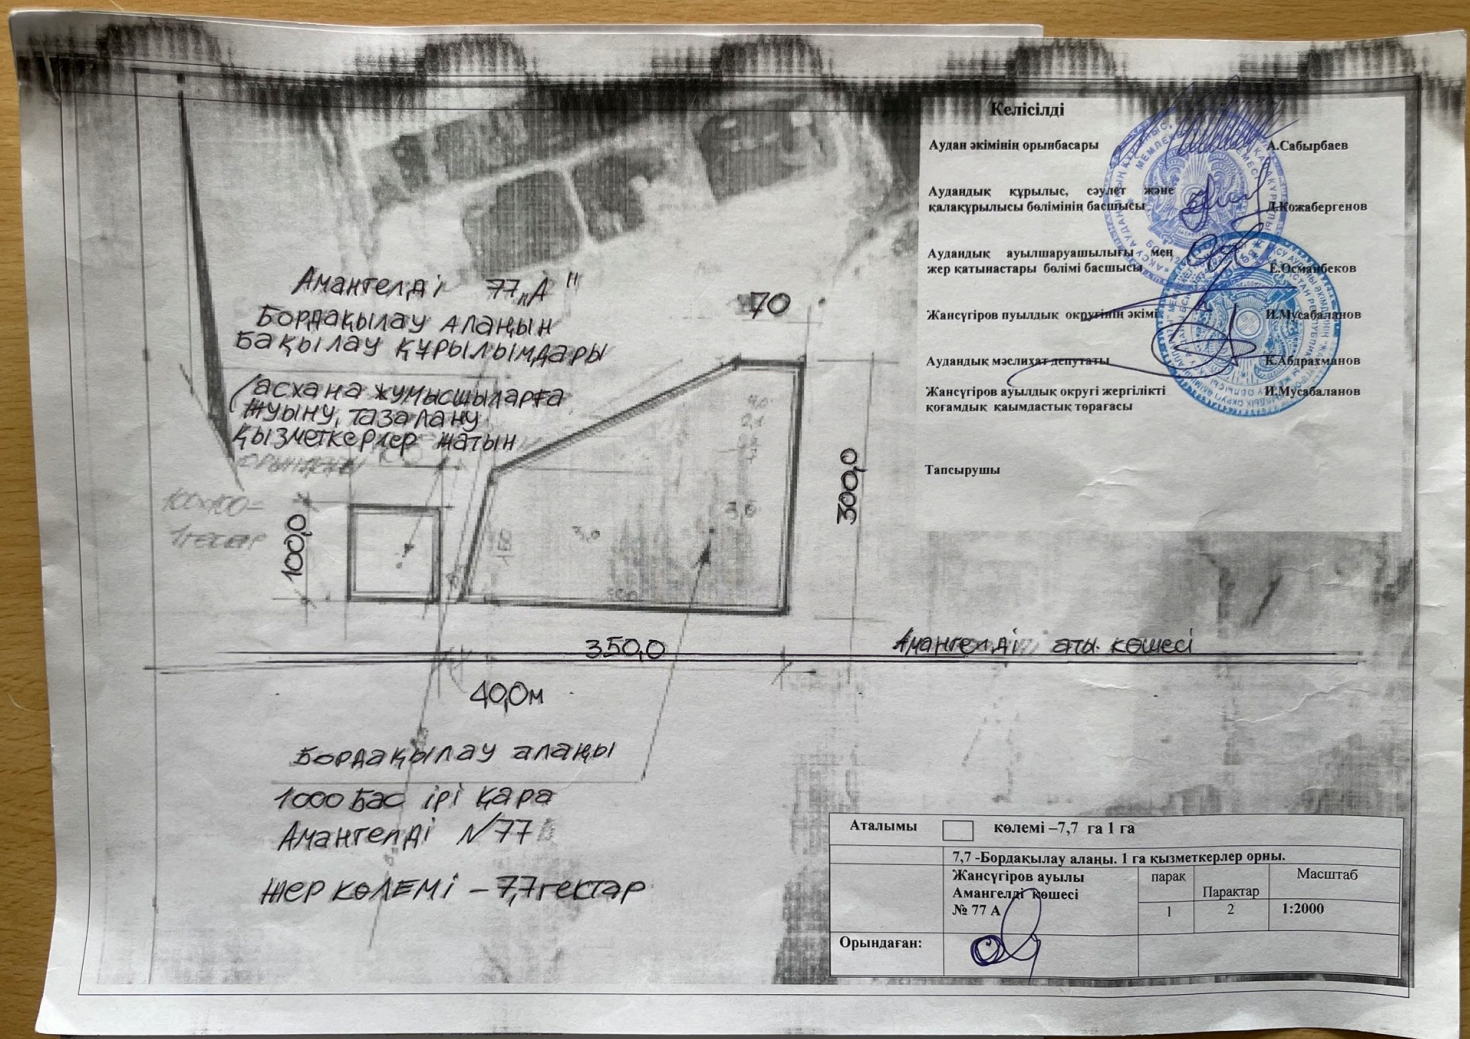

Келісілді

Аудан әкімінің орынбасары	А.Сабырбаев
Аудандық құрылыс, сәулет және қалақұрылысы бөлімінің басшысы	Д.Кожабергенов
Аудандық ауылшаруашылығы мен жер қатынастары бөлімі басшысы	Е.Османбеков
Жансүгіров пуылдық округінің әкімі	И.Мусабаланов
Аудандық мәслихат депутаты	К.Абдрахманов
Жансүгіров ауылдық округі жергілікті қоғамдық қаимдастық төрағасы	И.Мусабаланов

Тапсырушы

Аталымы	☐ көлемі –7,7 га 1 га		
	7,7 -Бордақылау алаңы. 1 га қызметкерлер орны.		
	Жансүгіров ауылы Амангелді көшесі № 77 А	парақ 1	Парақтар 2	Масштаб 1:2000
Орындаған:			

е) учаскедегі нысанның жер учаскесінің аумағын көгалдандыру қажет
(осы жерде бар, құрылыс және көк желектер)

ж) Учаскенің жер көлемі,оны қоршап тұрған жердің санитарлық-гигеналық және өртке қарсы қызмет қатынастары ,аудандық СЭС басқармасының қортындылары бойынша құрылыс салынатын учаскесі