6

Жер учаскесінің жобалық планы.
"Қарқия аудандық жер қатынастары бөлімі" ММ
Учаскенің орналасқан жері: Маңғыстау облысы,
Қарақия ауданы, Құрық ауылы жері
Пайдалану нысаны: кәсіпкерлік нысан
құрылысын салу және пайдалану үшін.
Шектеулер мен ауыртпашылықтар: жоқ
жер учаскесінің ауданы - S=0,0400 га;
кадастрлық нөмірі: 13-197-001-2135

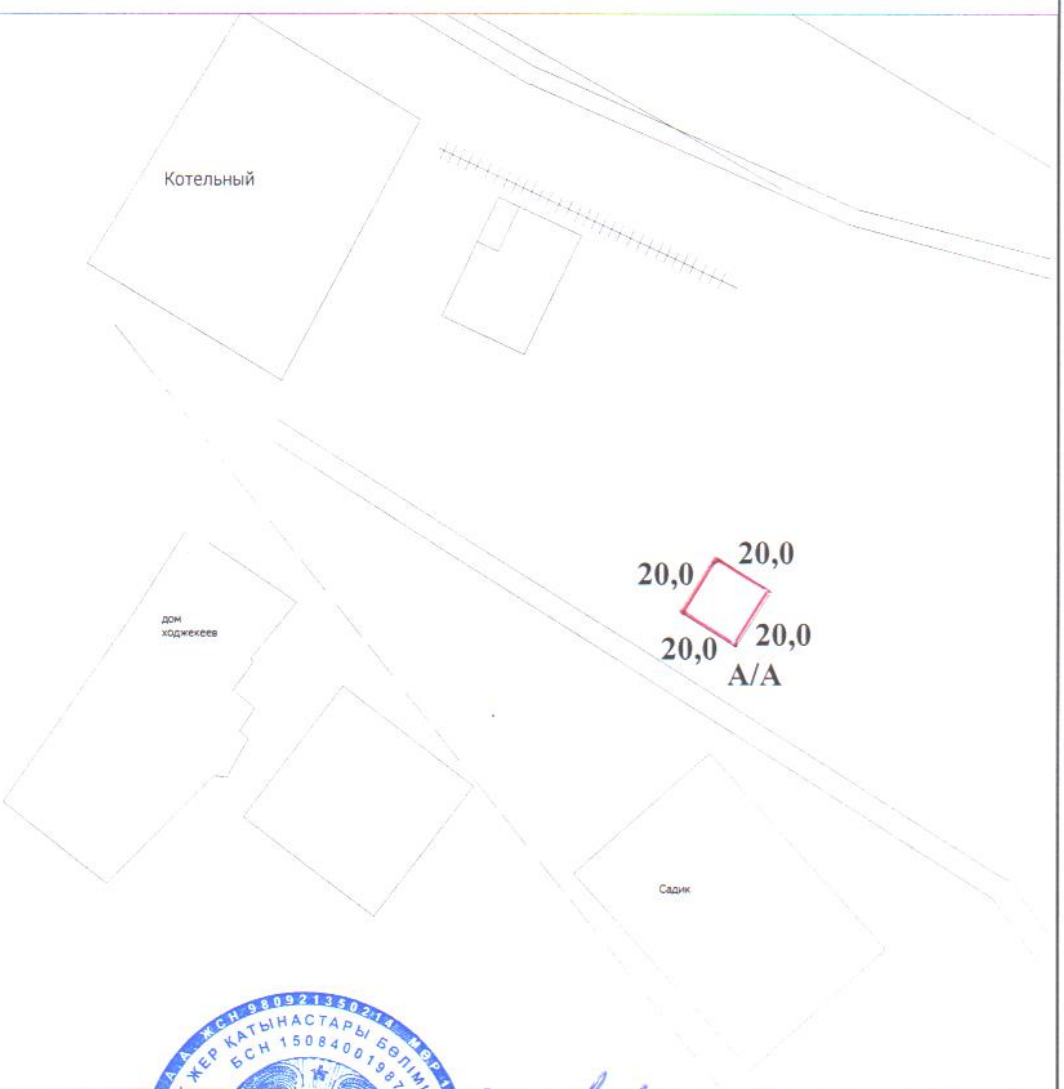

Шектесу тізімдерінің сипаты

А-дан А -ға дейін елді-мекен жері

Келісемін _____ "Қарқия аудандық
жер қатынастары бөлімі" ММ.

Шартты белгілер:

40,0 - **Жер учаскесінің өлшемдері және шекарасы**

Келісемін _____ Қарақия аудандық құрылыс,
сәулет және қала
құрылысы бөлімі" ММ

Лауазымы	аты-жөні	қолы	күні	Жерге орналастыру жобасы Землеустроительный проект		
Бөлім басшысы	Укибаев М.		21.08.20			
				Маңғыстау облысы, Қарақия ауданы, Құрық ауылы жері		
Орындаған	Шаудырбаев И.		24.08.2020 ж.			
Оператор	Кайпбаева А.		24.08.2020	Жоба сызбасы кәсіпкерлік нысан құрылысын салу және пайдалану үшін.	Кезеңі стадия: П; Парақ/парактар Лист/листов: -1-; Масштаб: 1:2 000	
					"Тіркеу және Жер Кадастры" бойынша КБ КО "Регистрация и ЗемКадастра"	