Жерге орналастыру жобасы

Жер учаскесінің иесі (жер пайдаланушы): Аукционға ұсынылатын жер телімі

Пайдалану мақсаты: кәсіпкерлік мақсаты үшін

Орналасқан жері: Түркістан облысы, Қазығұрт ауданы, Шарбұлақ ауыл округі, Ақбастау елді мекені

Алаңы: 0,01 га 19-289-038-436

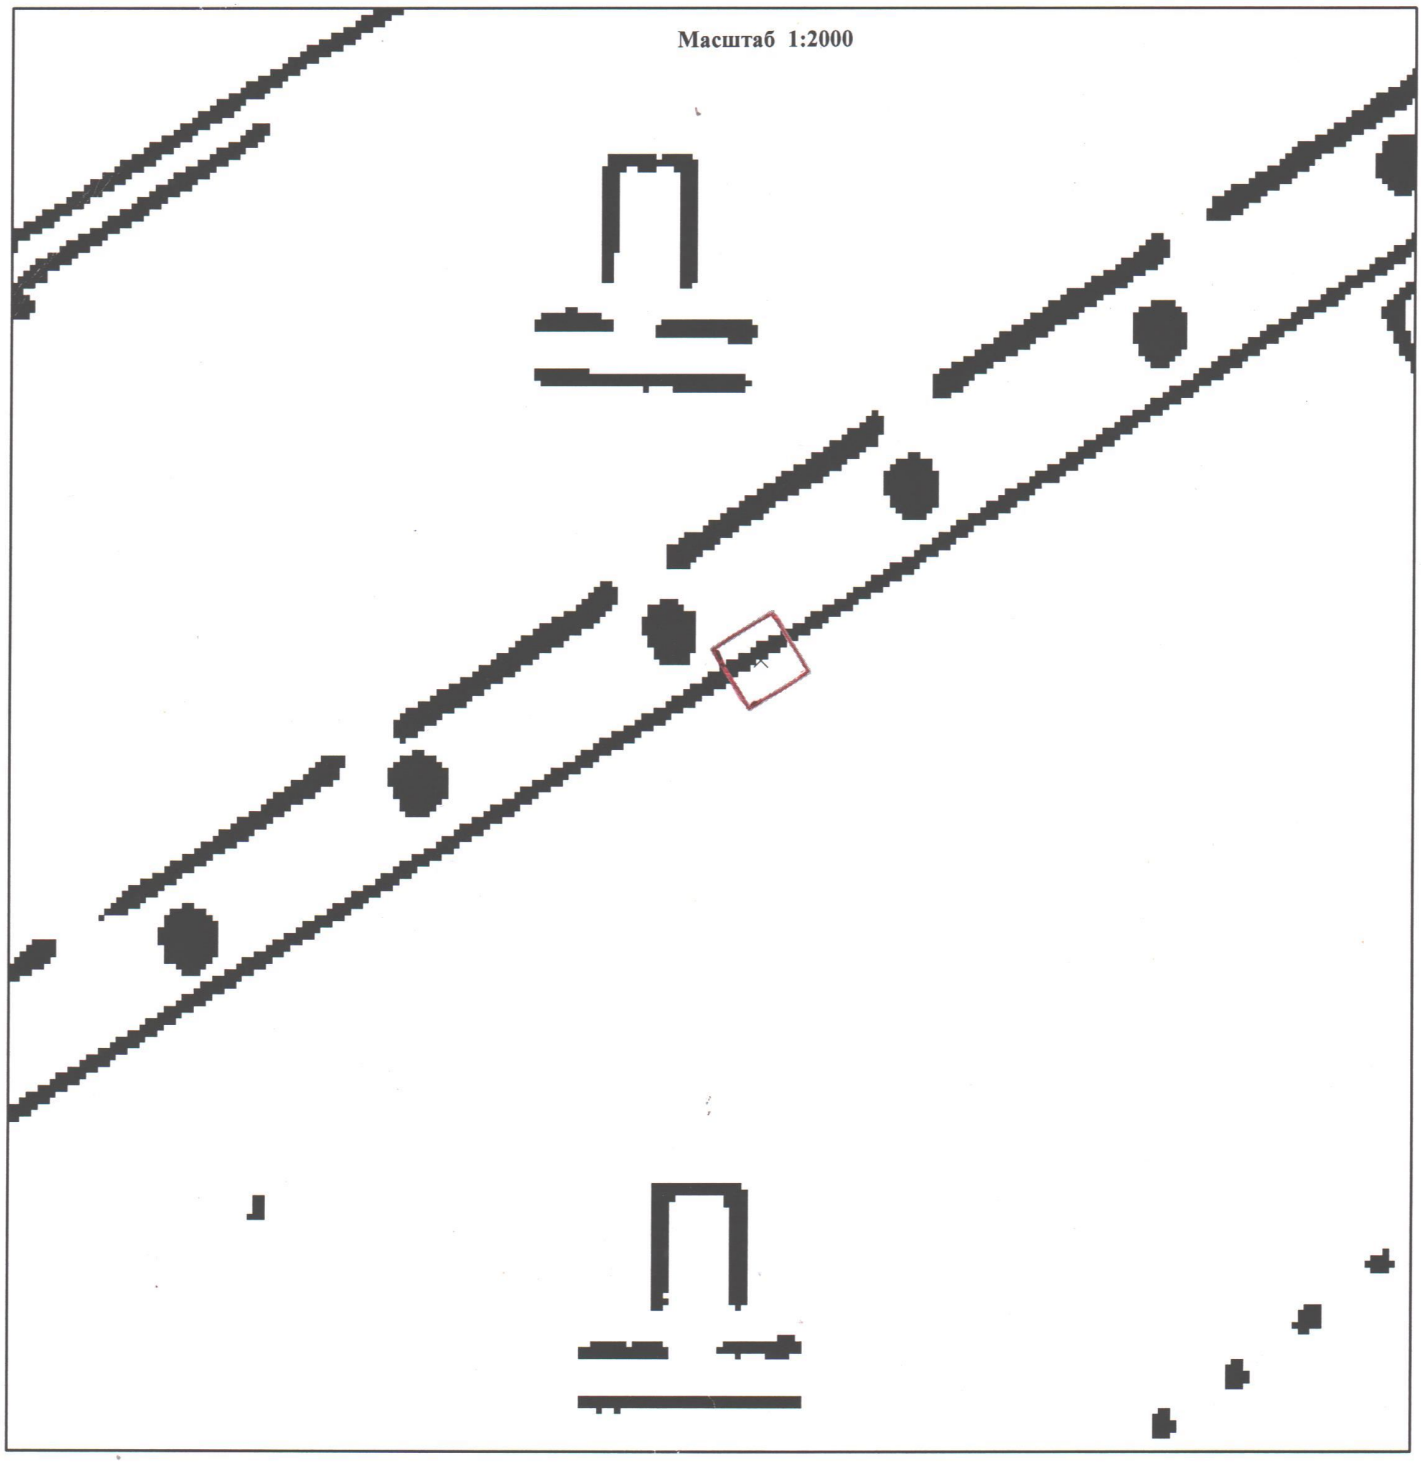

Шартты белгілер

52.2	жер уч. шекарасы, сызықтар өлшемі
П	егістік
О	көп жылдық екпелер

Бекітілді

_____ ж. №_____бұйрығы

Қазығұрт аудандық
жер қатынастары бөлімі басшысы: **С.Алсеитов**

№	Атауы	Жалпы жер көлемі (га)	Оның ішінде а/ш алқаптары	Одан		
				Егістік	суармалы	Жайылым
1	2	3	4	5	6	7
	кәсіпкерлік мақсаты үшін	0,01				
	Барлығы	**0,01**				

Жер учаскесін шектеулер мен ауыртпалықтар	Жоқ

			Жерге орналастыру жобасы			
«Азаматтарға арналған үкімет»мемлекеттік корпорациясы КЕ АҚ Түркістан облысы бойынша филиалы Қазығұрт аудандық тіркеу және жер кадастры бөлімінің басшысы	Е.Хажимухан					
Жерге орналастырушы маман	Б.Сагынбеков		**Түркістан облысы, Қазығұрт ауданы**			
					Парақ	Масштаб
					1	М 1:2000