Қосымша 10 құрастыру Қағидаларына
бойынша жерге орналастыру жобасын
жер учаскелерін қалыптастыру

Жер учаскесін жобалау кезіндегі жер учаскесінің схемасы (жоспары)

Меншік иесі / жер пайдаланушы: "Бөрлі ауданының жер қатынастары бөлімі" ММ

Нысаналық мақсаты: Өндірістік базасының құрылысын салу және оған қызмет көрсету үшін

Құқық түрі: Жер учаскесін жалға алу құқығы

Жер учаскесінің орналасқан жері: Батыс Қазақстан облысы, Бөрлі ауданы, Пугачев ауылдық округі, 20Н учаске

Жер учаскесінің ауданы: 4,5 га

Жердің экспликациясы гектармен

Жер учаскесін ...ып беру ...араларын ...беріледі, ...рлығы	оның ішінде			
	егістік	жайылым	шабындық	басқалары
4,5 га	----	4,5 га	----	-----

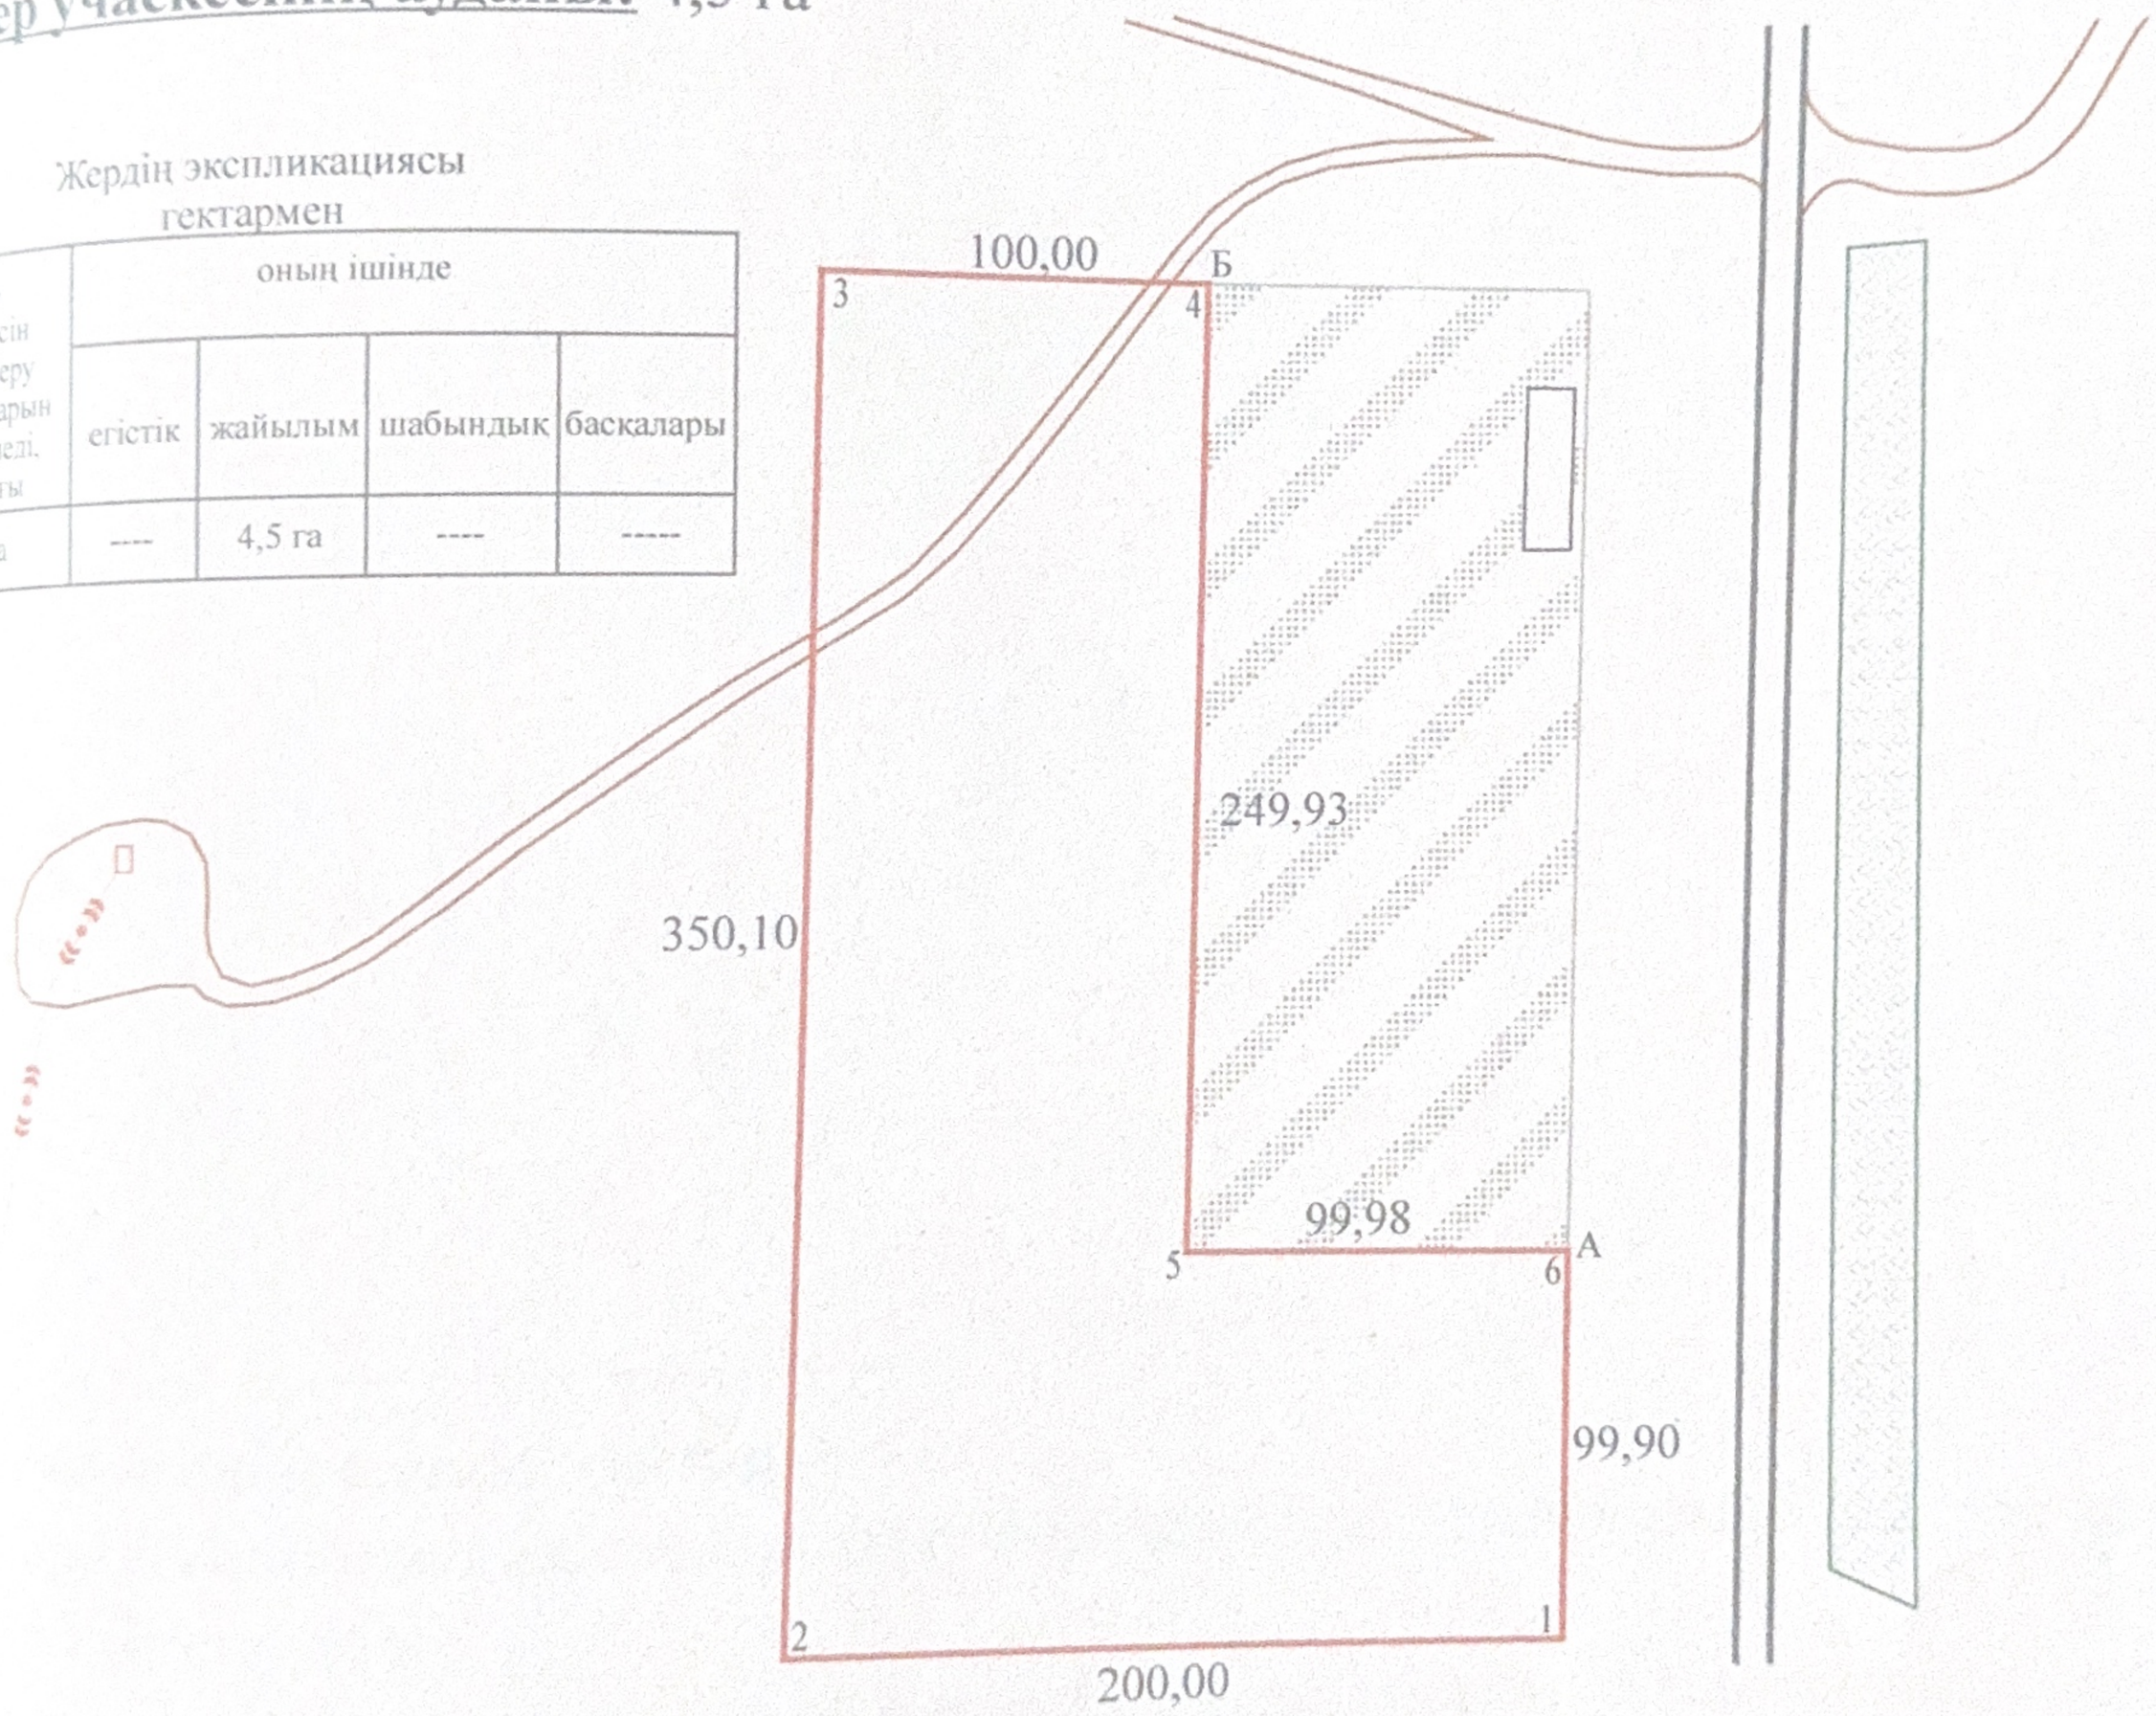

Шартты белілері:

84,67 м - жер учаскесінің өлшемдері және шекарасы

- көршілес учаске

- орман алқабы

Шектес жер пайдаланушылар:
А-дан Б-ға дейін: 08-114-047-235 жері
Б-дан А-ға дейін: Елді мекен жері

КЕЛІСІЛДІ:
"Бөрлі ауданының жер қатынастары бөлімі" ММ

Лауазымы	аты-жөні	қолы	күні
Директоры	Сағынгалиев Т.		16.02.2026
Орындаған	Сағынгалиев Т.		

Жерге орналастыруды жобалау

"Бөрлі ауданының жер қатынастары бөлімі" ММ

	кезең	парақ	масштаб
Батыс Қазақстан облысы, Бөрлі ауданы, Пугачев ауылдық округі, 20Н учаске	1	1	1:1000
Өндірістік базасының құрылысын салу және оған қызмет көрсету үшін	ТОО «STT Company»		