
Схема расположения земельного участка

(19)

Целевое назначение: Обслуживание зданий (кафе, ресторан)
Местоположение земельного участка: Целиноградский район,с.Кажымукан
Общая площадь земельного участка 0,3150 га

ГУ "Отдел земельных оношений
Целиноградского района"
Нуртазин А.А.
_____

испрашиваемый участок

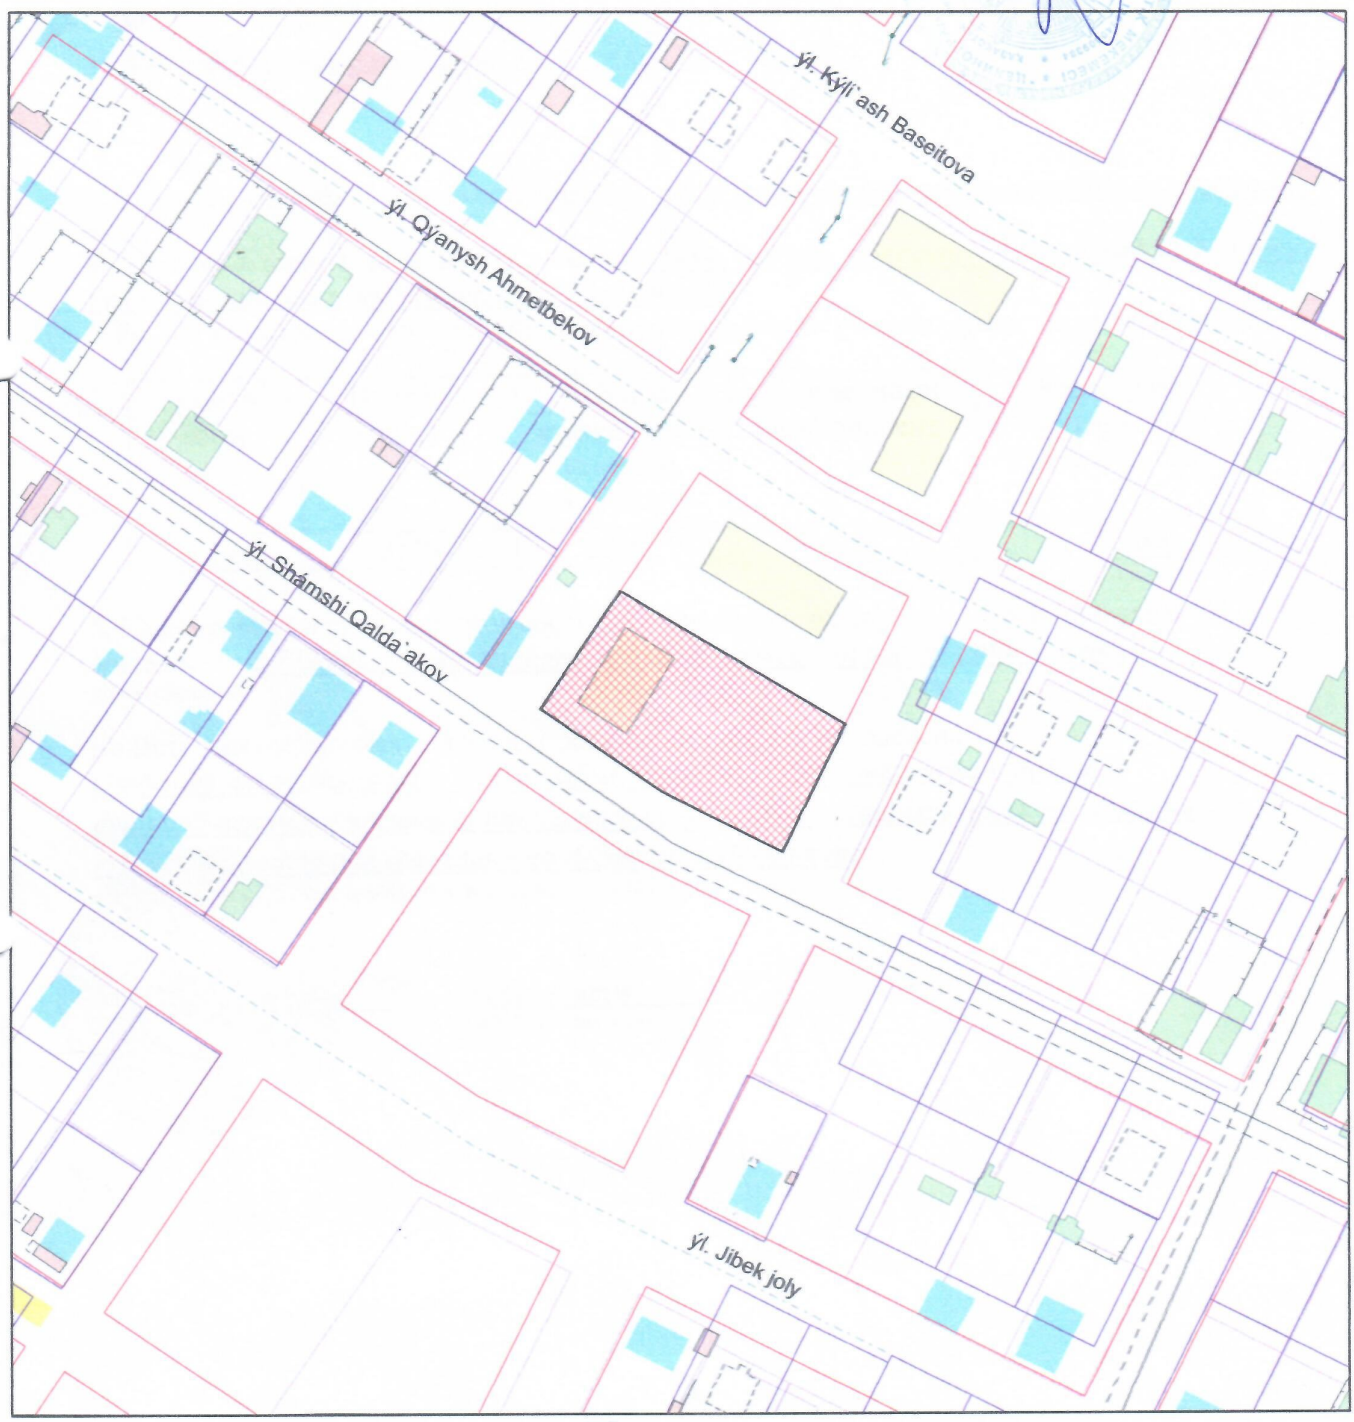

		ГУ "ОТДЕЛ АРХИТЕКТУРЫ И ГРАДОСТРОИТЕЛЬСТВА ЦЕЛИНОГРАДСКОГО РАЙОНА" АКМОЛИНСКОЙ ОБЛАСТИ	
Руководитель	Д.М.Тулеубеков	с. Кажимукан, Талапкекрский с/о, Целиноградский р-н	листов 1 / масштаб
специалист	К.Ж.Жусіпбек	СХЕМА	2022 г.

«ЦЕЛИНОГРАД АУДАНЫНЫҢ СӘУЛЕТ ЖӘНЕ ҚАЛАҚҰРЫЛЫСЫ БӨЛІМІ» ММ
КЕЛІСІЛДІ/СОГЛАСОВАНО