Схема расположения земельного участка

(10)

Целевое назначение: Обслуживание здания (строений и сооружений)
Местоположение земельного участка: Целиноградский район, Караоткельский с/о, с. Караоткель
Площадь земельного участка 0,3359 га

ГУ "Отдел земельных отношений Целиноградского района"
Нуртазин А.А.

испрашиваемый земельный участок

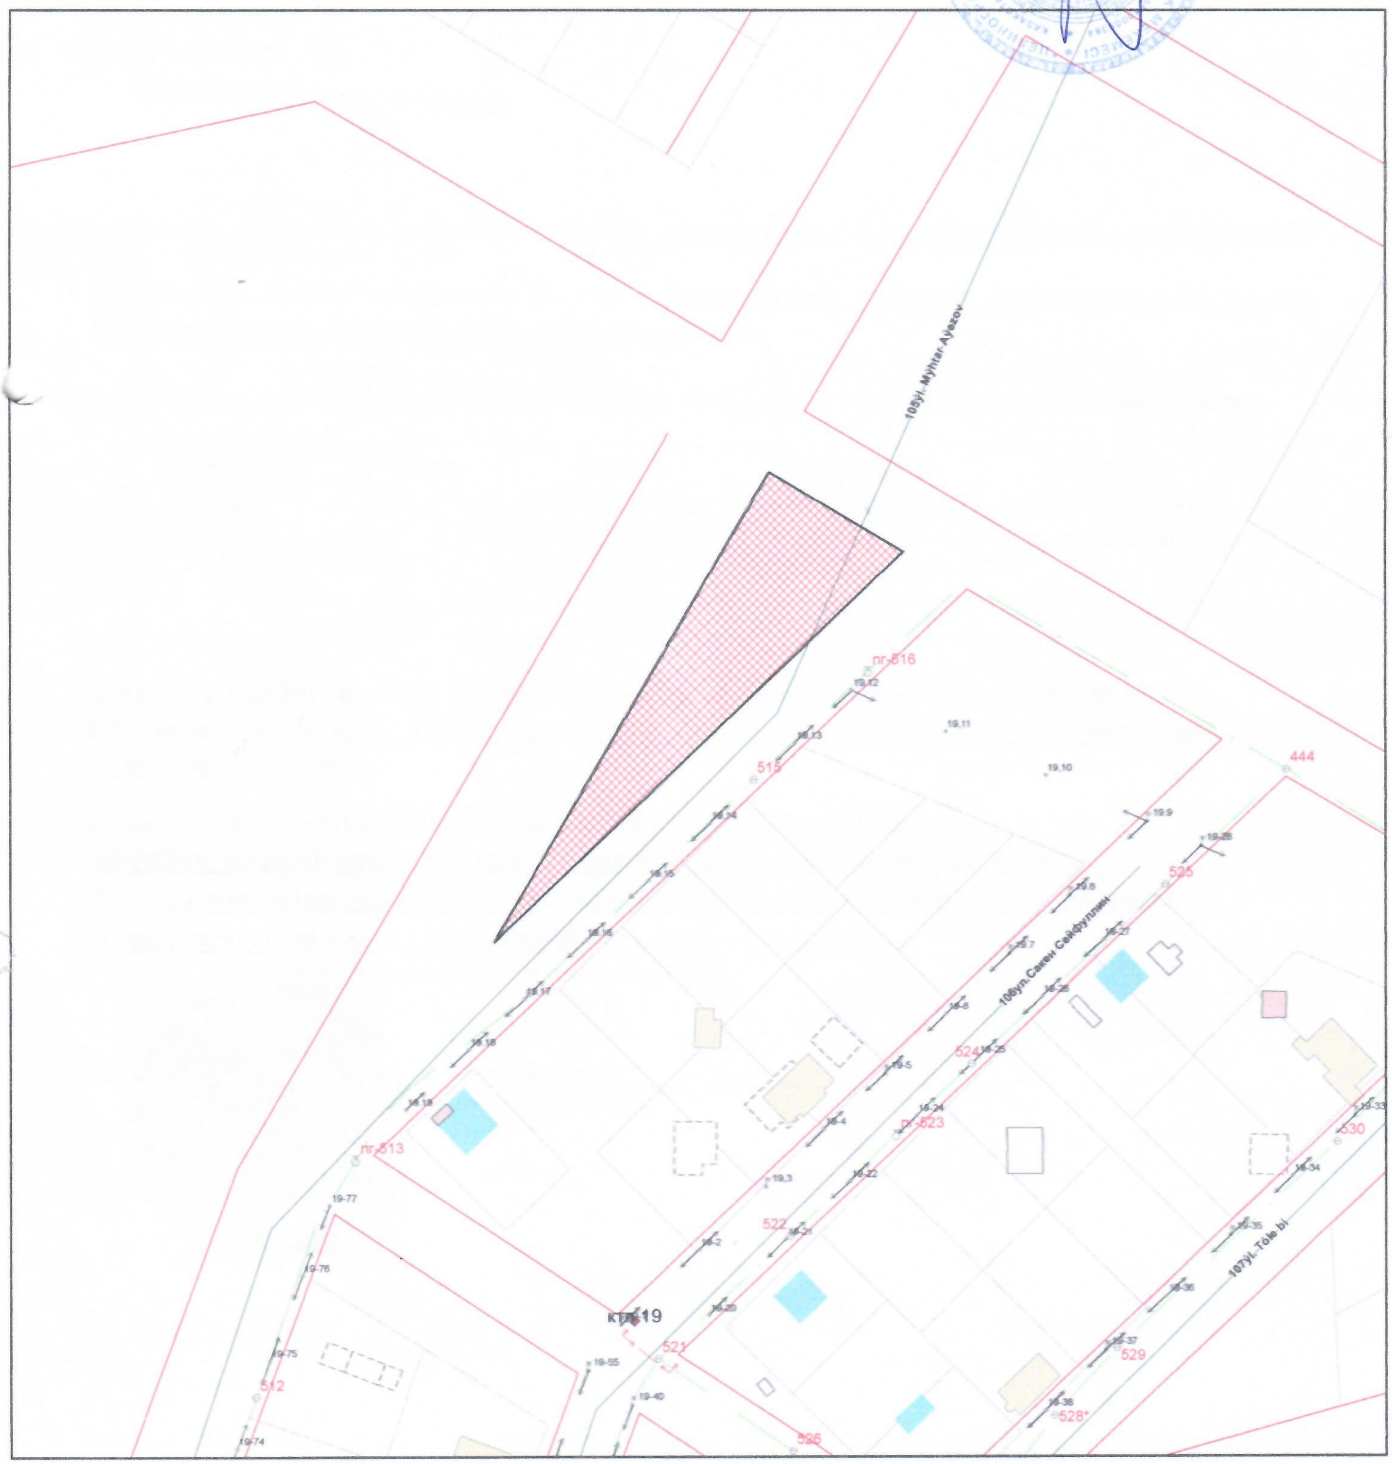

			ГУ "ОТДЕЛ АРХИТЕКТУРЫ И ГРАДОСТРОИТЕЛЬСТВА ЦЕЛИНОГРАДСКОГО РАЙОНА" АКМОЛИНСКОЙ ОБЛАСТИ		
Руководитель		Кулеубеков Д.М.	Караоткельский с/о, Целиноградский р-н	листов	масштаб
				1	1:2000
Специалист		Жусіпбек К.Ж.	СХЕМА	08.02.2022 г.	

«ЦЕЛИНОГРАД АУДАНЫНЫҢ СӘУЛЕТ ЖӘНЕ ҚАЛАҚҰРЫЛЫСЫ БӨЛІМІ» ММ
ГУ "ОТДЕЛ АРХИТЕКТУРЫ И ГРАДОСТРОИТЕЛЬСТВА ЦЕЛИНОГРАДСКОГО РАЙОНА"