Жер учаскесінің сызбасы (жоспары)
Схема (план) земельного участка

Учаскенің орналасқан жері:

Солтүстік Қазақстан облысы, Петропавл қаласы, Ярослав Гашек атындағы көше
Местоположение земельного участка:

Северо-Казахстанская область, г. Петропавловск, улица имени Ярослава Гашека

Жер учаскесін мақсатты тағайындау: коммерциялық мақсаттар үшін
Целевое назначение земельного участка: для коммерческих целей

Келісілді, тапсырыс беруші: (руководитель Еркин Ж.)
Согласовано с заказчиком: (руководитель Еркин Ж.)

подпись

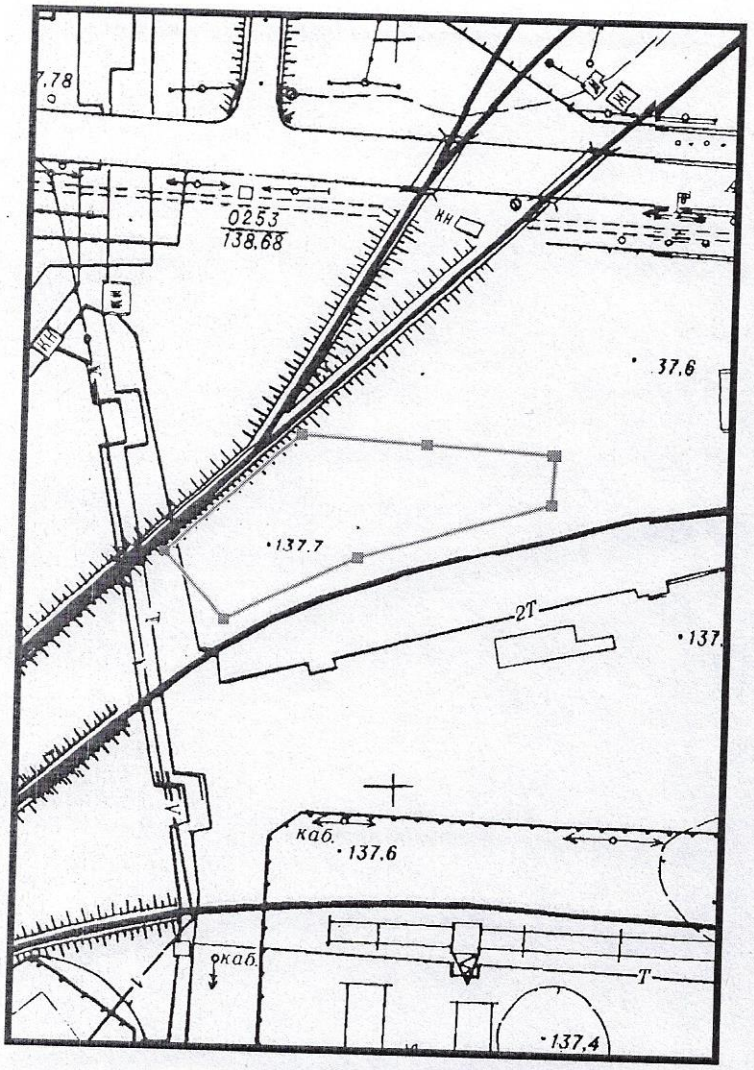

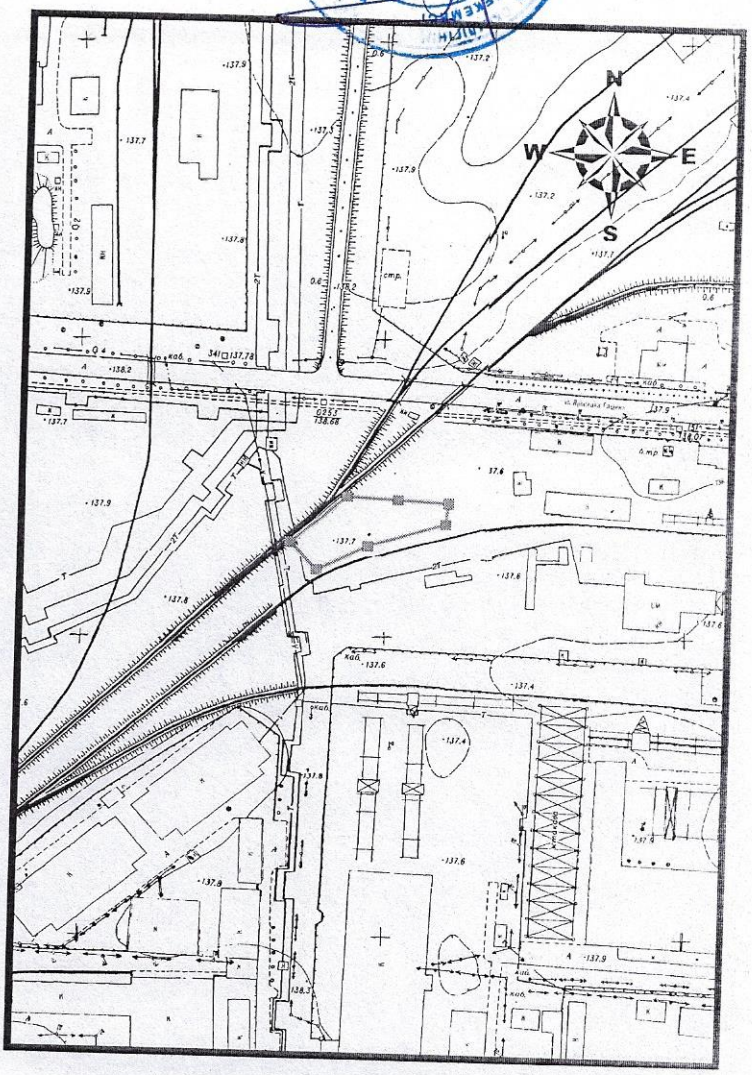

Директор	Ковалёнок А.Л.			Жер учаскесінің алаңы Площадь земельного участка	0.271		
					кезеңі стадия	парақ/парақтар лист/листов	Масштаб Масштаб
				Жер учаскесінің сызбасы (жоспары) Схема (план) земельного участка		1/1	1:2000 1:5000
					"ИзыскательСК" ЖШС ТОО "ИзыскательСК"		