19

Астана қаласында сұратылған жер учаскесін орналастырудың жағдайлық сызбасы
Ситуационная схема размещения испрашиваемого земельного участка в г.Астана

**Объектінің атауы:** Жарнама-ақпараттық объект
Наименование объекта: Рекламно-информационный объект

**Учаскенің мекен-жайы:** Сарыарка ауданы, Ш.Айтматов және Бейбарыс сұлтан көшелерінің қиылысы ауданы
Адрес участка: Район Сарыарка, район пересечения улиц Ш.Айтматов и Бейбарыс султан

**Құрылыс салушы:** Аукционнан сату үшін
Застройщик: Для реализации с аукциона

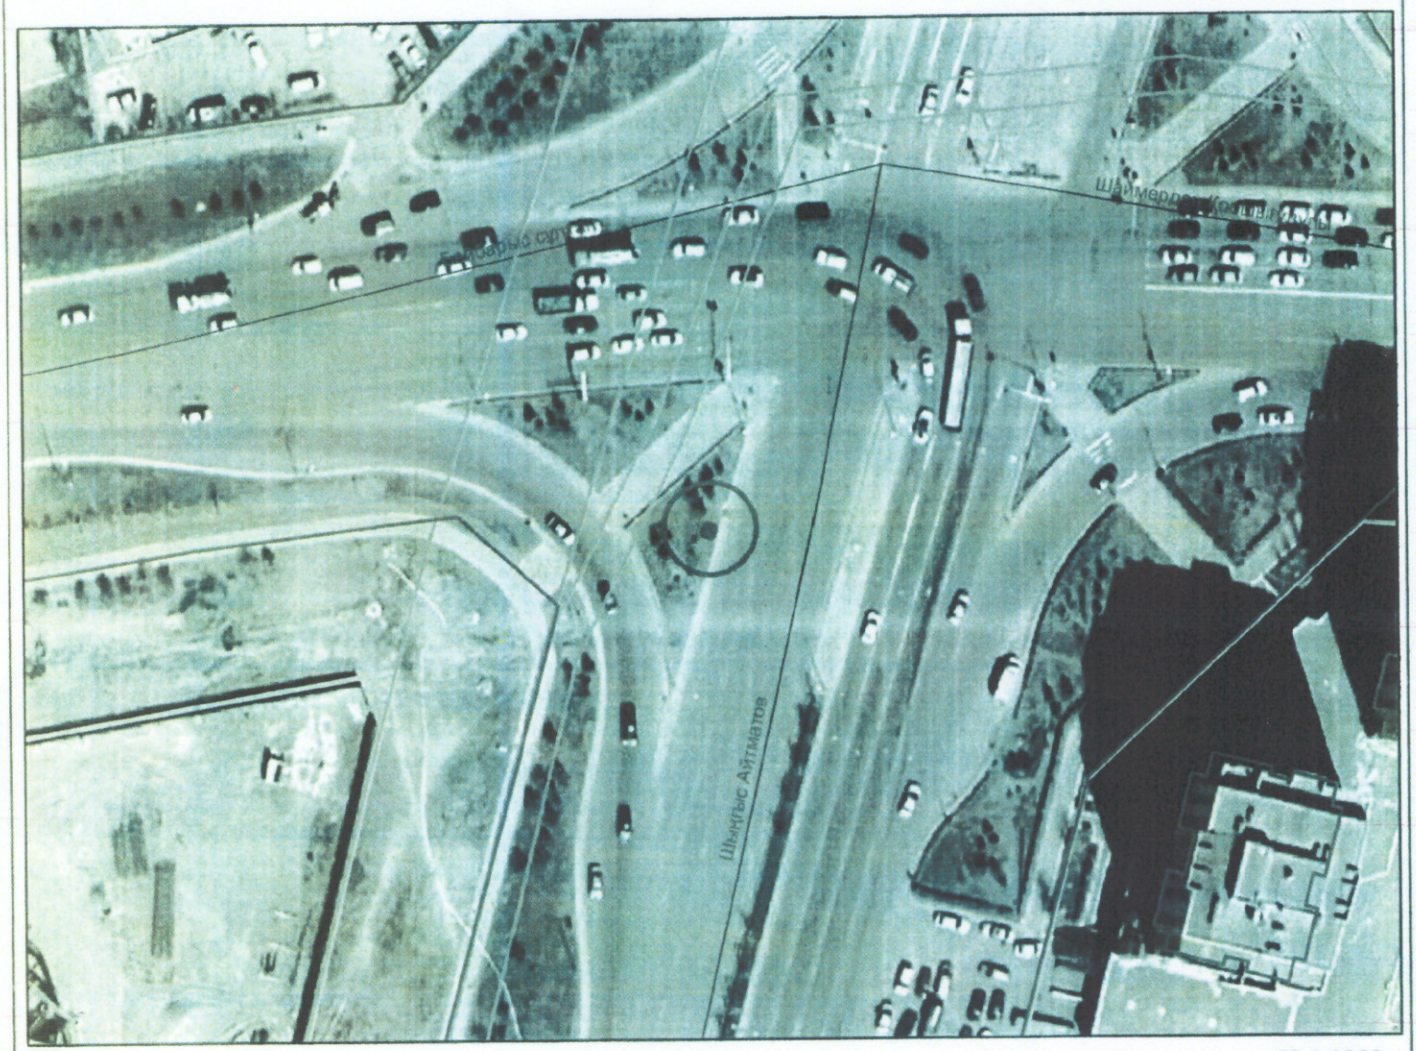


-бөлінген жер учаскесі -бұрын бөлінген жер учаскесі -учаскенің тиісті құрығы

**М 1:1000**

| | |
|---|---|
| ПДП | улица |
| ГП | Территория автомобильных дорог |
| Наименование ПДП | ПДП территории южнее пр.Н.Тлендиева, от ул. Ш.Бейсековой до ул. Д.Бабатайулы севернее реки Есиль, №510-1064 от 31.07.19 |
| Примечание | Запрашиваемый участок за красной линией, существующее благоустройство, отвод:ГУ "УТиРДТИ" Малая кольцевая дорога V-й участок (улица Ш.Бейсековой) №510-2301 от 17.08.22 , 3 года |

| | | | | |
|---|---|---|---|---|
| Р.Жакупов | | | Sуч=1.0 м2 | |
| А.Есов | | | | |
| | | | id=160963 | |
| Д.Алтаев | | | Астана қаласында сұратылған жер учаскесін орналастырудың жағдайлық сызбасы | Астана бас жоспары ГЗЖИ" ЖШС |
| И.Лейман | | | | |
| Б.Оспанов | | 11.03.2025 | | |