


Қызылорда қаласы, Қаратөзай көшесі нөмірсіз мекенжайында орналасқан ғимарат құрылысы және оған қызмет көрсету үшін мемлекеттік меншіктегі жер учаскелерін сауда-саттықта (аукцион, конкурстарда) жеке меншікке сатуға және уақытша жер пайдалану құқығы табысталуға дайындалған алдын-ала таңдау СЫЗБАСЫ

Жер учаскесінің көлемі – 5000,0 ш. м

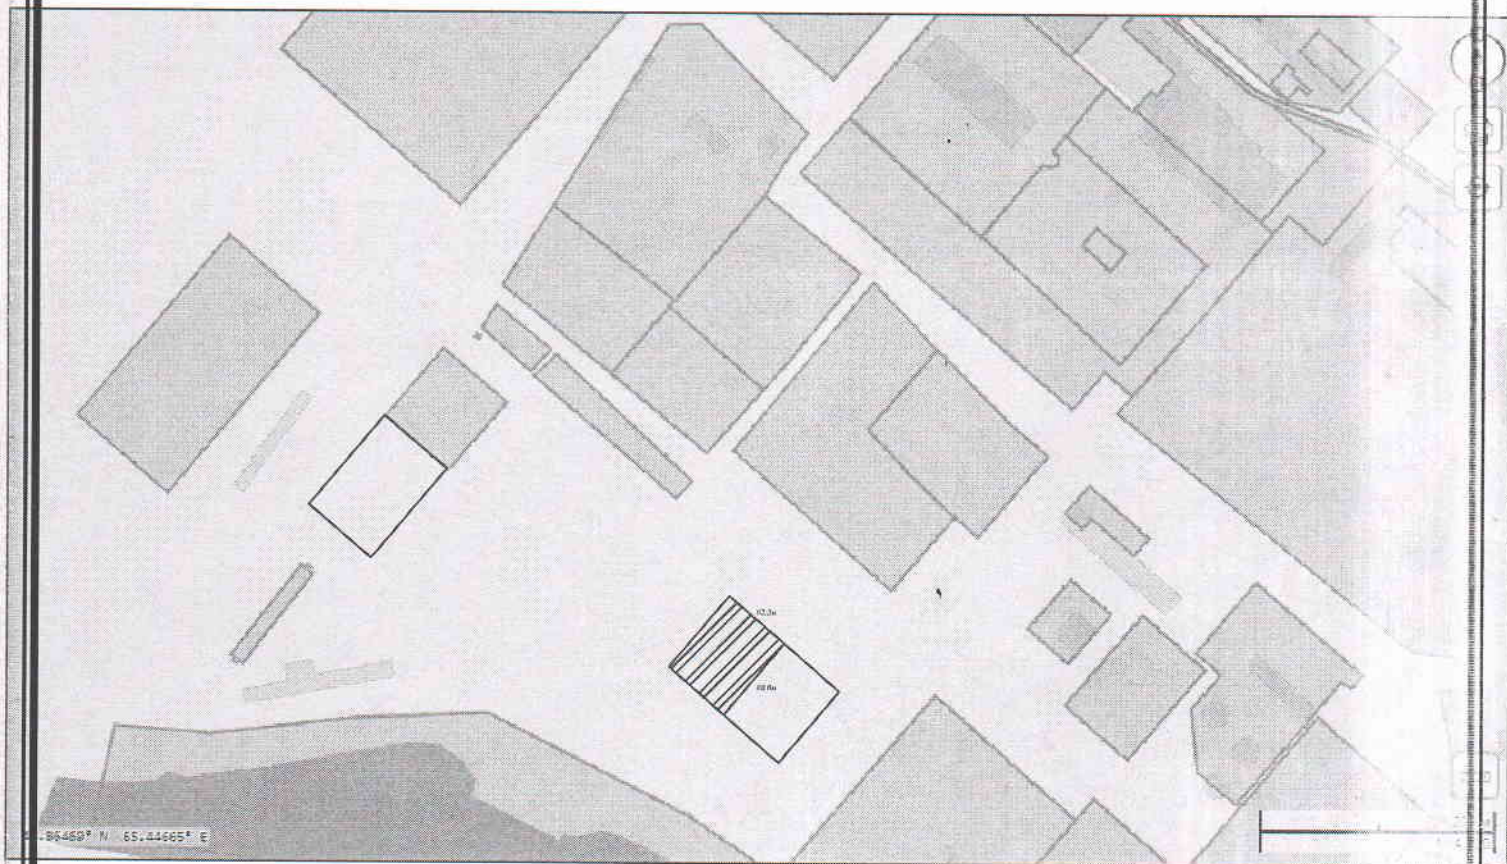

Қызылорда қаласының жер қатынастары бөлімі» коммуналдық мемлекеттік мекемесінің бас маманы

«Қызылорда қаласының сәулет және қала құрылысы бөлімі» коммуналдық мемлекеттік мекемесінің бас маманы



[Handwritten signature]



М. Әжібеков

Г. Шермагамбетов