
Сайрам ауданы әкімдігінің (аукцион) сауда-саттыққа ұсынылатын Қарасу ауылдық округі, Қарасу ауылы, 065 орамдағы орналасатын көп қабатты тұрғын үй ғимараты орнының жерге орналастыру сызбасы

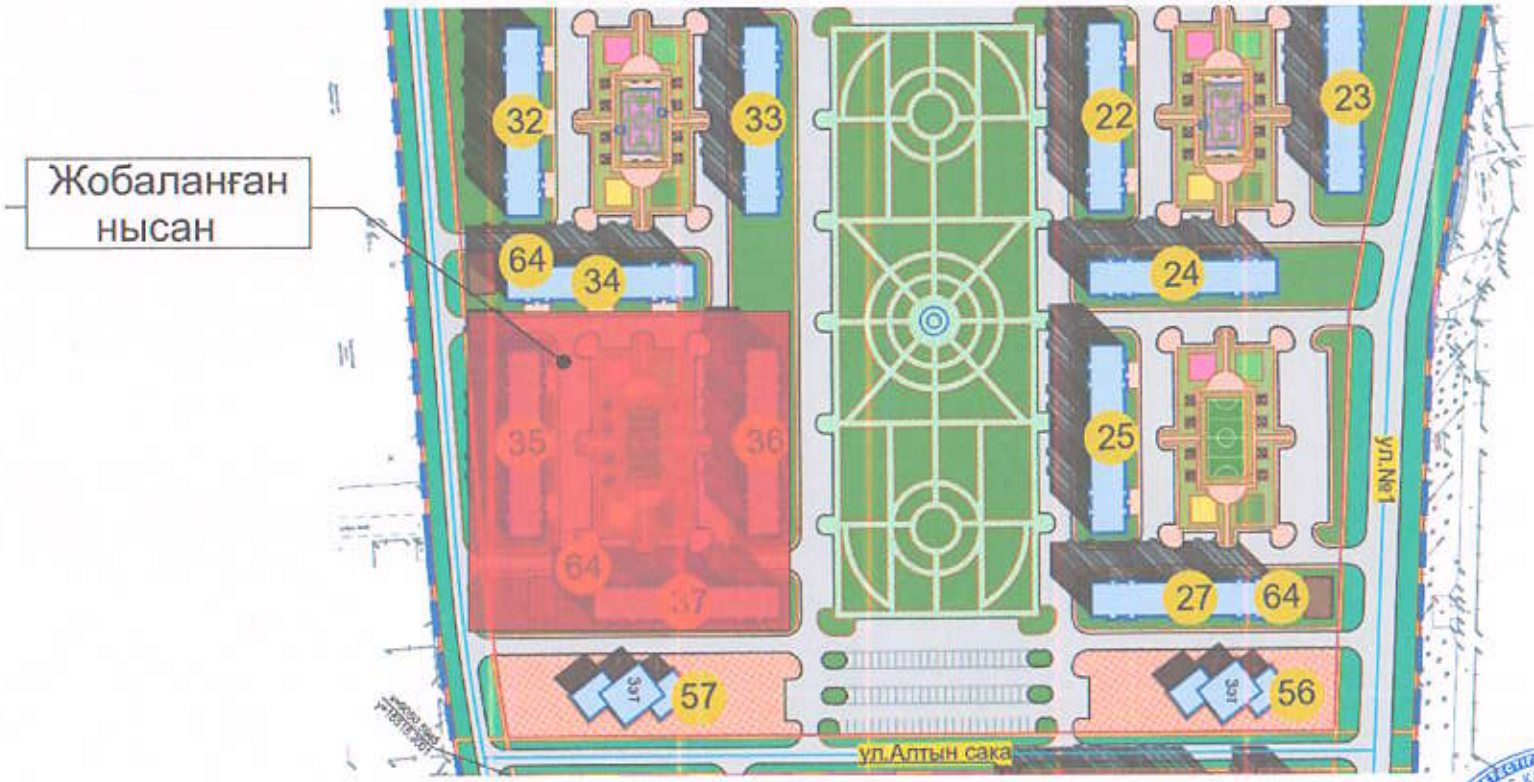

Қорытынды:
Белгіленген нүкте 2023 жылы 20 желтоқсандағы Сайрам ауданы мәслихатының №9-75/VIII шешімімен бекітілген Қарасу елді мекеніндегі 57га егжей-тегжейлі жоспарлау жобасы аумағында орналасқан.

Жалпы алаңы - 1,554 га

Келісілді:
Сайрам аудандық құрылыс, сәулет және қала құрылысы бөлімінің басшысы
_____ А.Ибрагимов

Келісілді:
Сайрам аудандық жер қатынастары бөлімі басшысы
_____ А.Жунисбеков