СХЕМА (ПЛАН) по образованию границ земельного участка находящегося в государственной собственности выставляемых на торги по продаже права временного возмездного землепользования на земельный участок площадью 0,0035 га., предназначеный для строительства и обслуживания гаража, расположенного в **городе Экибастуз, ПК "Локомотив", гараж 421**

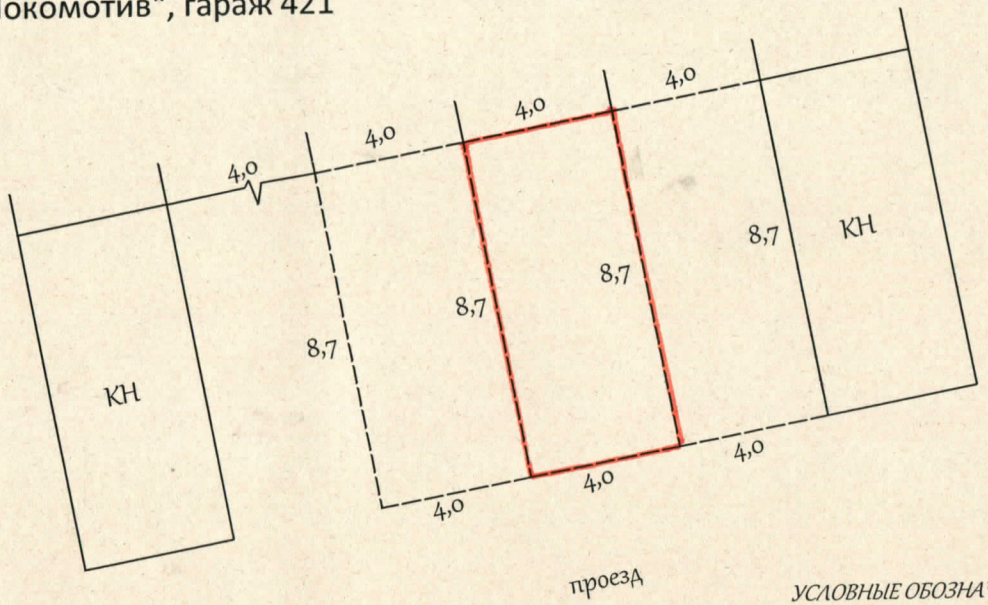

Схема расположения земельного участка

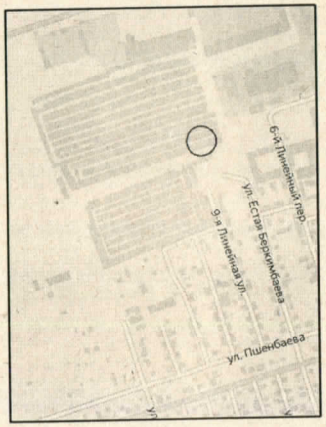

УСЛОВНЫЕ ОБОЗНАЧЕНИЯ:

- границы земельного участка
1 номера точек, границы смежных участков
9.4 проектируемые промеры

Описание смежеств:
от 1 до 1- земли города и соед.участков.

УТВЕРЖДЕНО

Приказ № 641/5 от 29.06. 2022 г.

ГУ "Отдел земельных отношений акимата г.Экибастуза"

_____

Руководитель ГУ "Отдел архитектуры и градостроительства акимата города Экибастуз

_____

СОГЛАСОВАНО:

Председатель ПК "Локомотив" _____

Сосед.участок _____

В плане границ земельного участка ГУ "Отдел земельных отношений акимата города Экибастуз", других землепользователей и собственников не имеется, на земельный участок установлен сервитут, обременений нет.

специалист -землеустроитель		Д.С.Билялова	15.06.2022	Межхозяйственное землеустройство
				ГУ "Отдел земельных отношений акимата города Экибастуз", БИН 980740001570
				чертеж проекта: листов 1; лист 1; масштаб 1:200
				отдел города Экибастуз по регистрации и земельному кадастру - филиала некоммерческого АО "Государственная корпорация "Правительство для граждан" по Павлодарской области