
ҚР жер кодексінің 48-бабына сәйкес мемлекеттік меншіктегі жер учаскесін немесе жер учаскесін жалдау құқығын сату жөніндегі сауда-саттықты аукциондарды өткізуге қойылатын жер учаскесінің ситуациялық СЫЗБАСЫ

Тапсырысшы: Кентау қалалық жер қатынастары бөлімі ММ
Мекенжайы: Кентау қаласы, Хантағы шоссесі
Нысаналы мақсаты: Өндірістік кәсіпорындар ғимараты үшін
Жер телімінің жалпы ауданы: 17263,0 шаршы метр

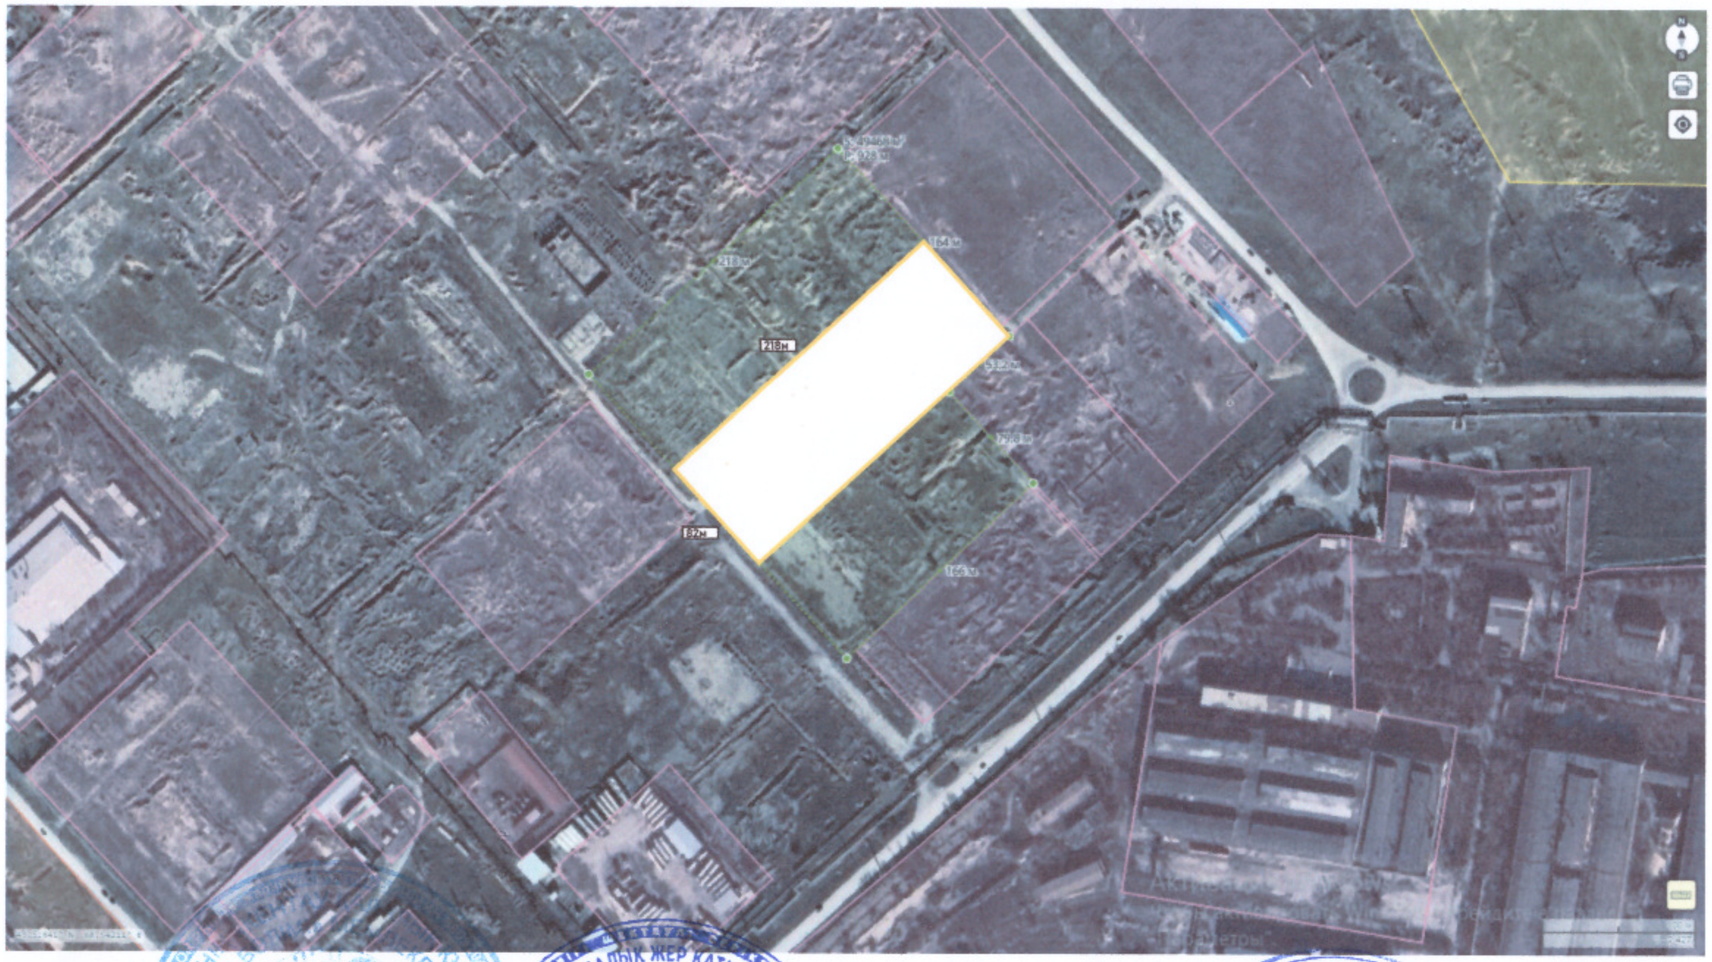

КЕЛІСІЛГЕН:
Кентау қалалық құрылыс сәулет және қала құрылысы бөлімі басшысының орынбасары
_____Н.Сұлтанмурат

КЕЛІСІЛГЕН:
Кентау қалалық жер қатынастары бөлімінің басшысы
_____А.Баубек

КЕЛІСІЛГЕН:
Азаматтарға арналған үкімет МК КЕ АҚ ОҚО филиалы Кентау қалалық бөлімінің басшысы
_____У.Әбдуәлиев

0229042024