
Схема расположения земельного участка

Целевое назначение: Обслуживание зданий (строений и сооружений)
Местоположение земельного участка: Целиноградский район, с/о Акмол, с. Акмол
Площадь земельного участка: 0,0500 га

испрашиваемый земельный участок

ГУ "Отдел земельных отношений Целиноградского района"
Нуртазин А.А.

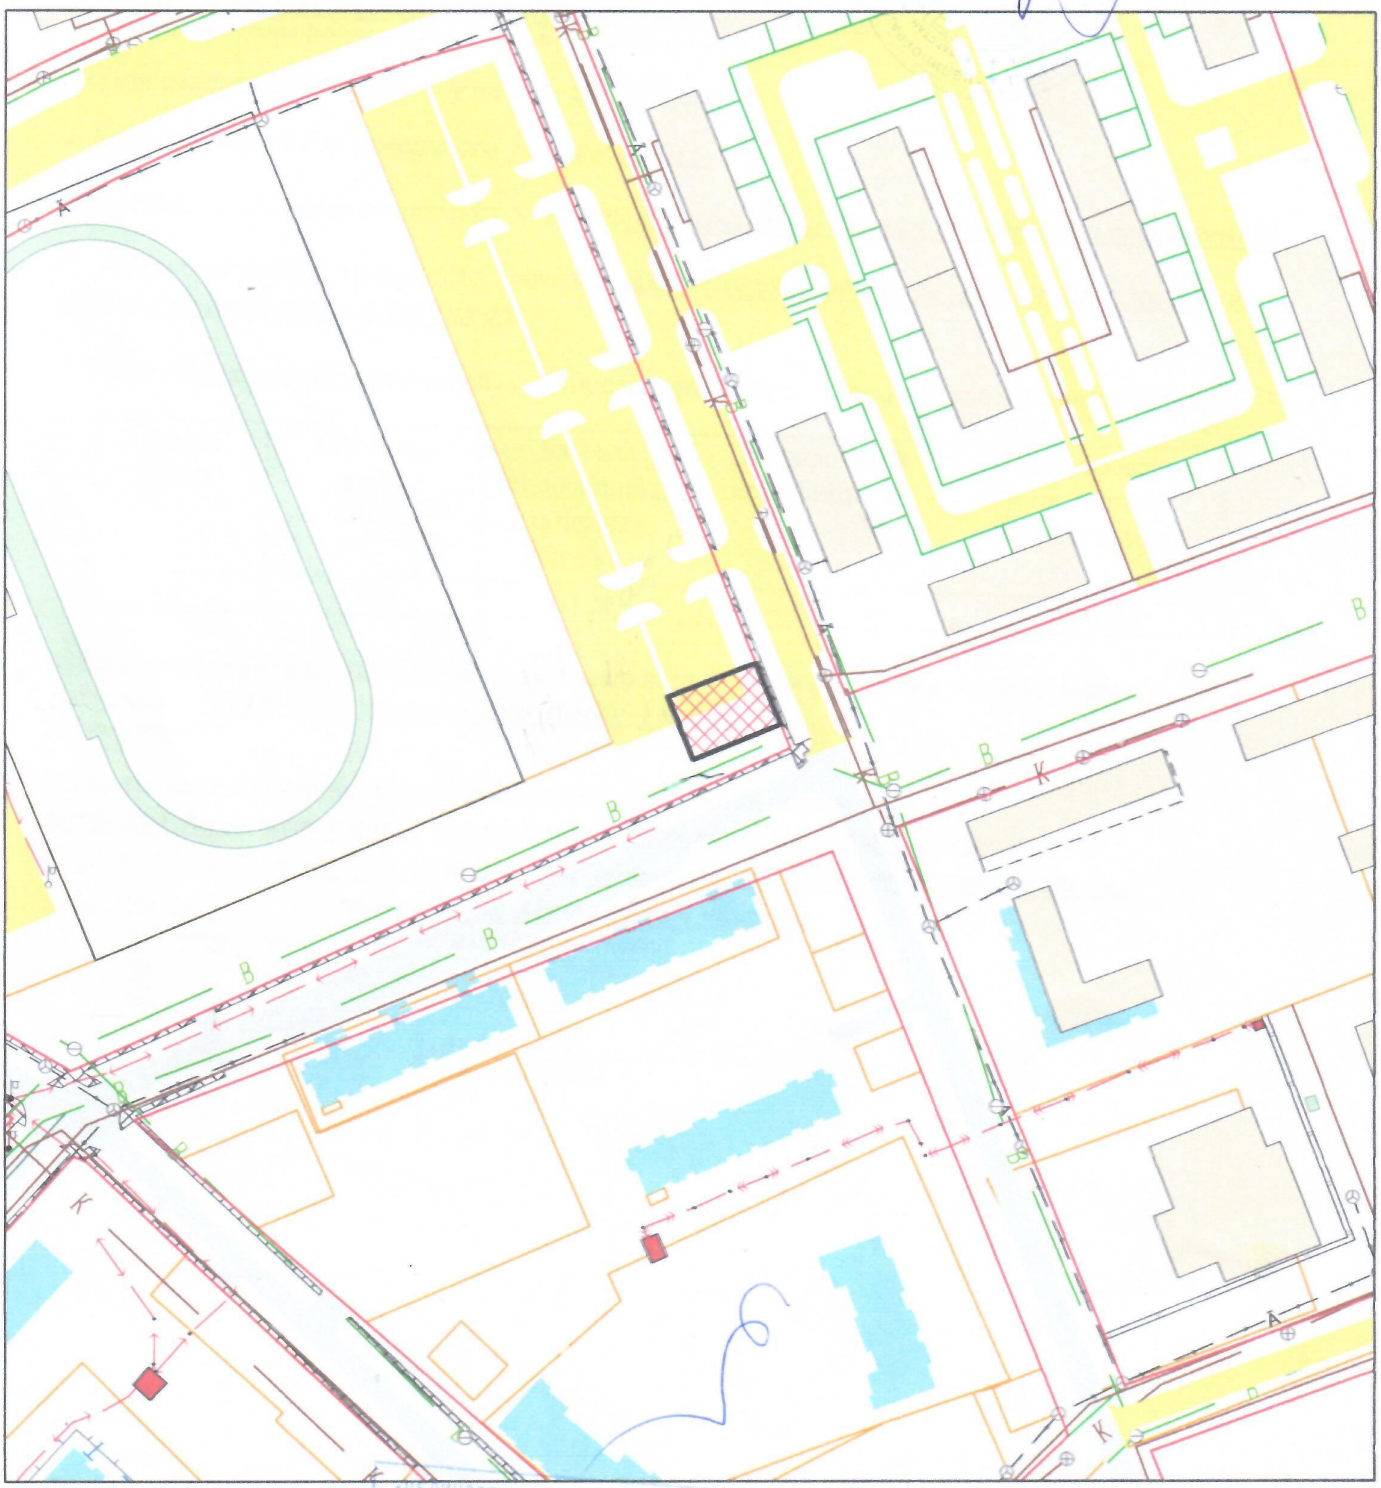

ГУ "ОТДЕЛ АРХИТЕКТУРЫ И ГРАДОСТРОИТЕЛЬСТВА ЦЕЛИНОГРАДСКОГО РАЙОНА" АКМОЛИНСКОЙ ОБЛАСТИ					
Руководитель		Тулеубеков Д.М.	с. Акмол	листов	масштаб
				1	1:2000
специалист		Жусіпбек К.Ж.	СХЕМА	29.06.2022 г.	