


ҚР жер кодексінің 48-бабына сәйкес мемлекеттік меншіктегі жер учаскесін немесе жер учаскесін жалдау құқығын сату жөніндегі сауда-саттықты аукциондарды өткізуге қойылатын жер учаскесінің ситуациялық
СЫЗБАСЫ

Тапсырысшы: Кентау қалалық жер қатынастары бөлімі ММ
Мекенжайы: Кентау қаласы, Шахтер көшесі №241
Нысаналы мақсаты: Көгалдандыру үшін
Жергелімінің жалпы ауданы: 1768,0 шаршы метр

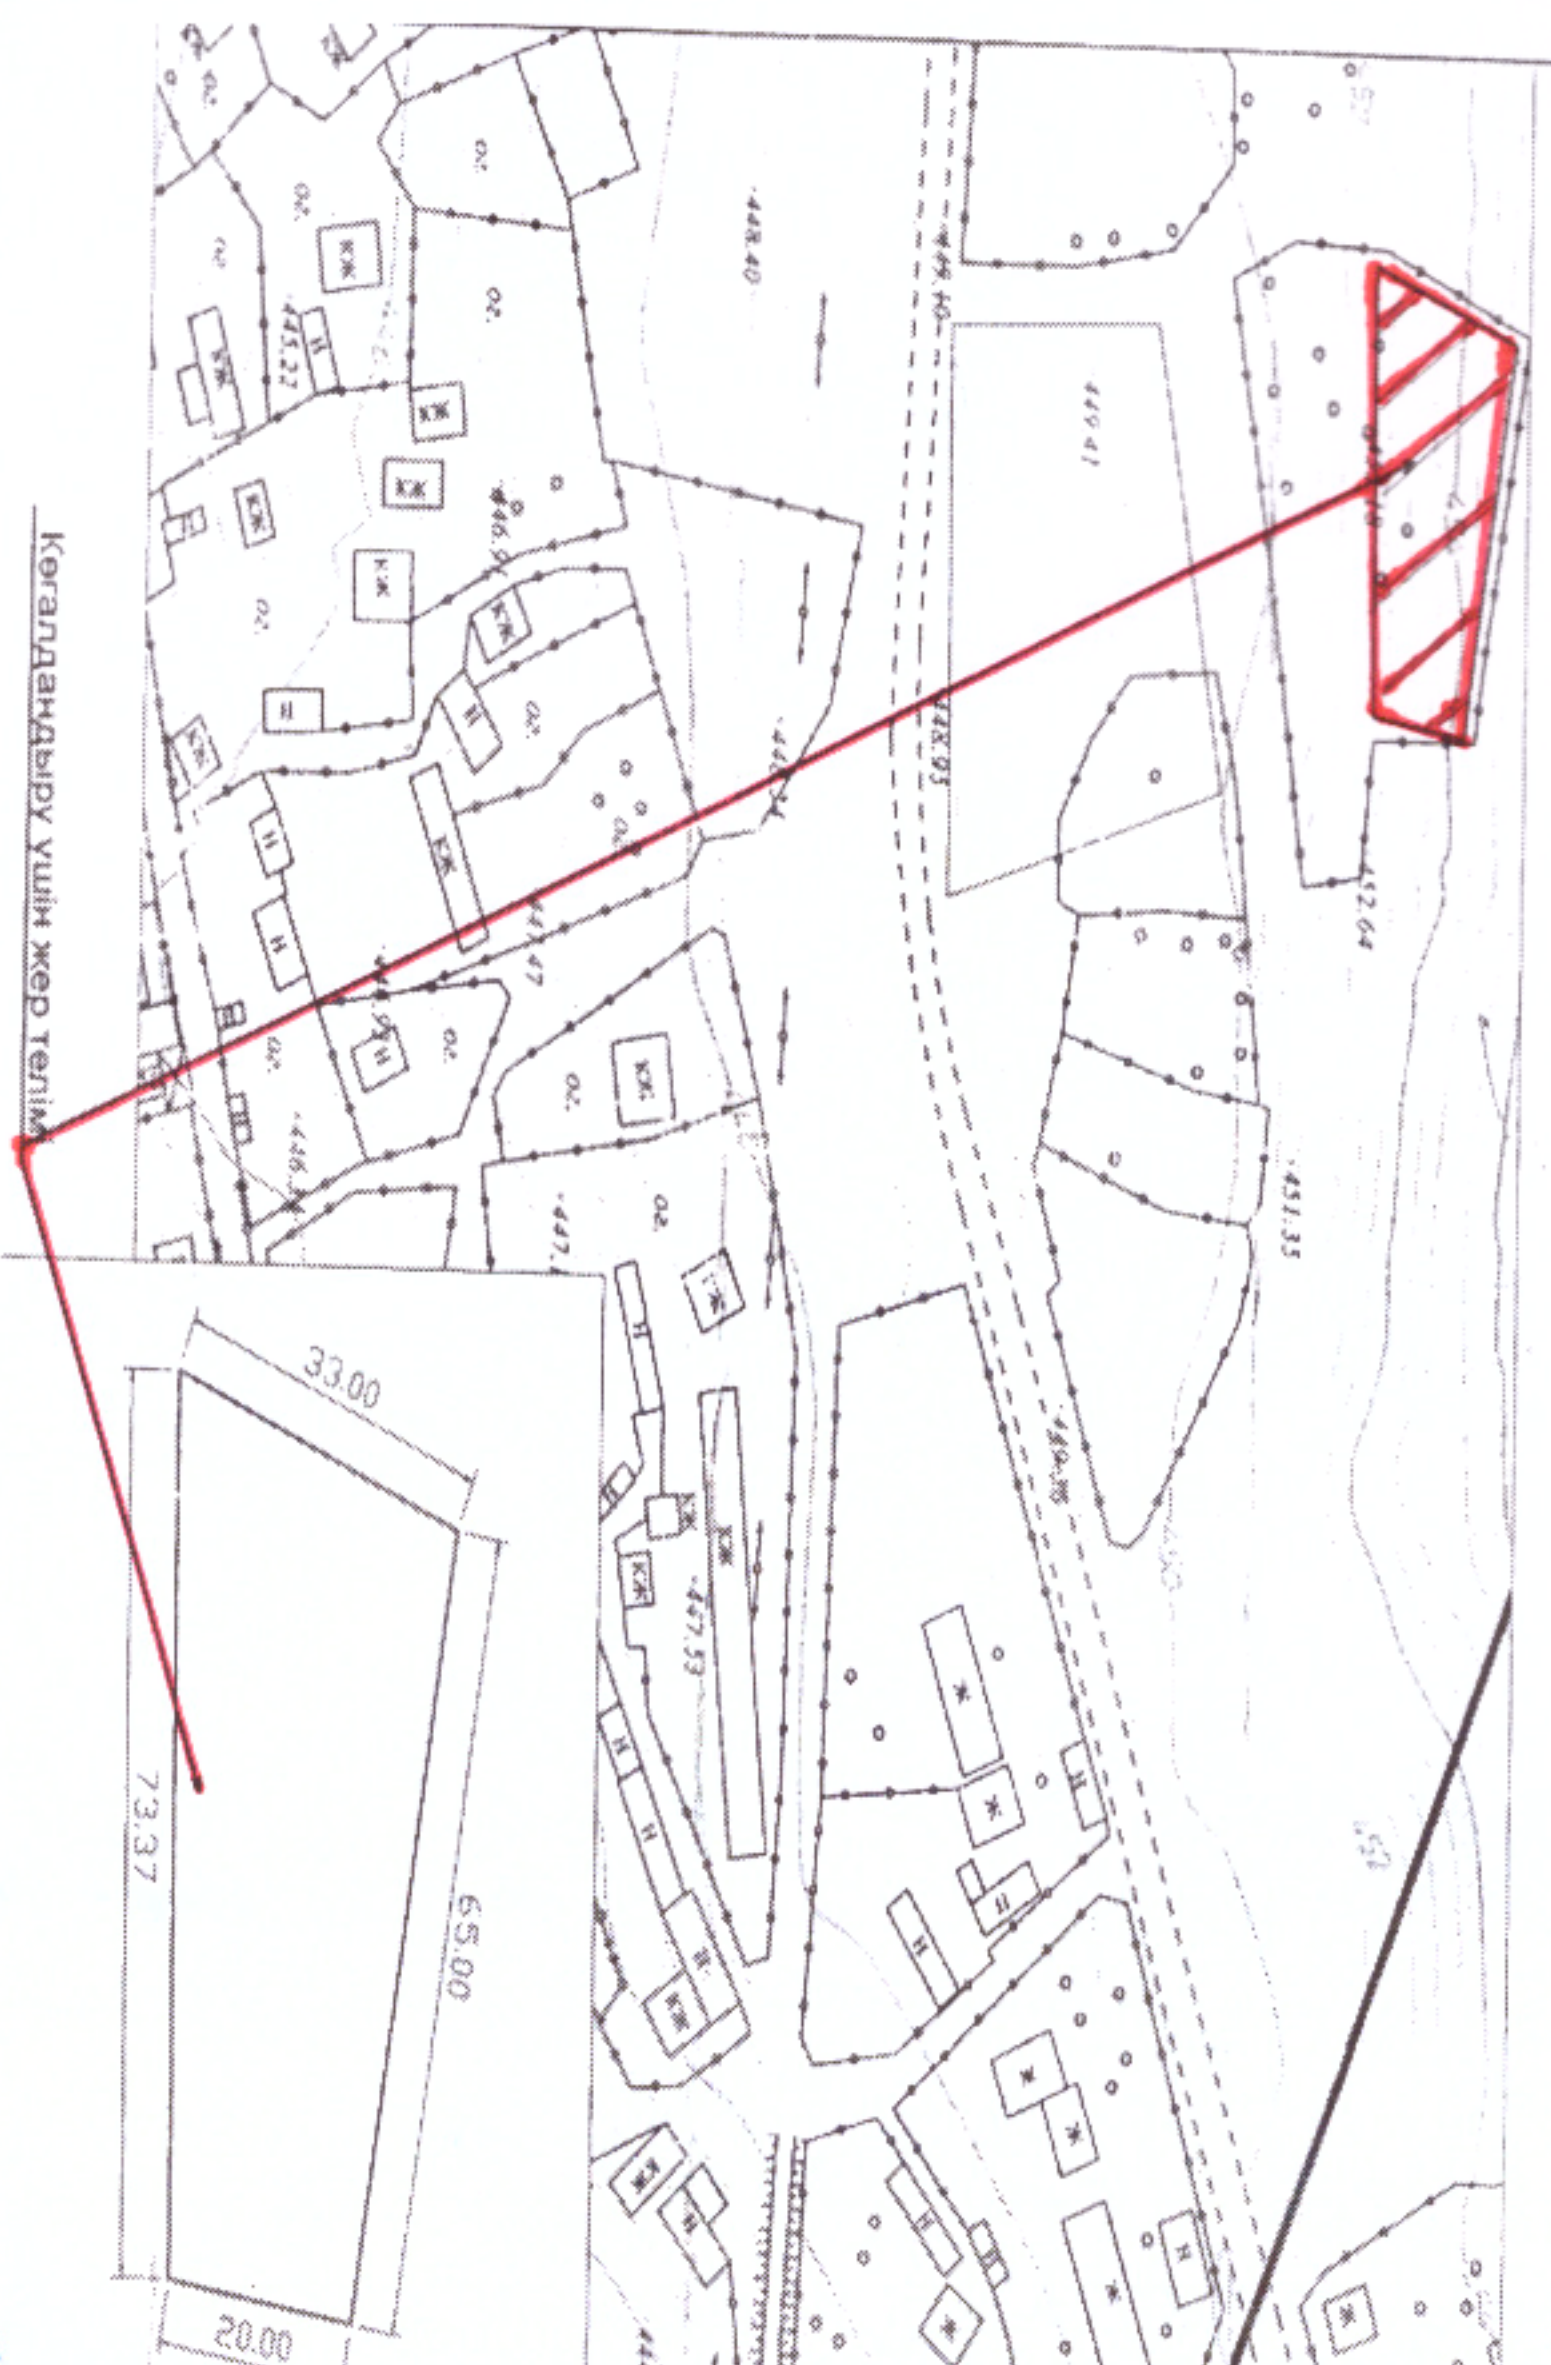

КЕЛІСІЛГЕН:

Кентау қалалық жер қатынастары
бөлімінің басшысы

Д.Мухамедиев

КЕЛІСІЛГЕН:

Кентау қалалық құрылыс және
саулет бөлімінің басшысы

Е.Алдыбаев